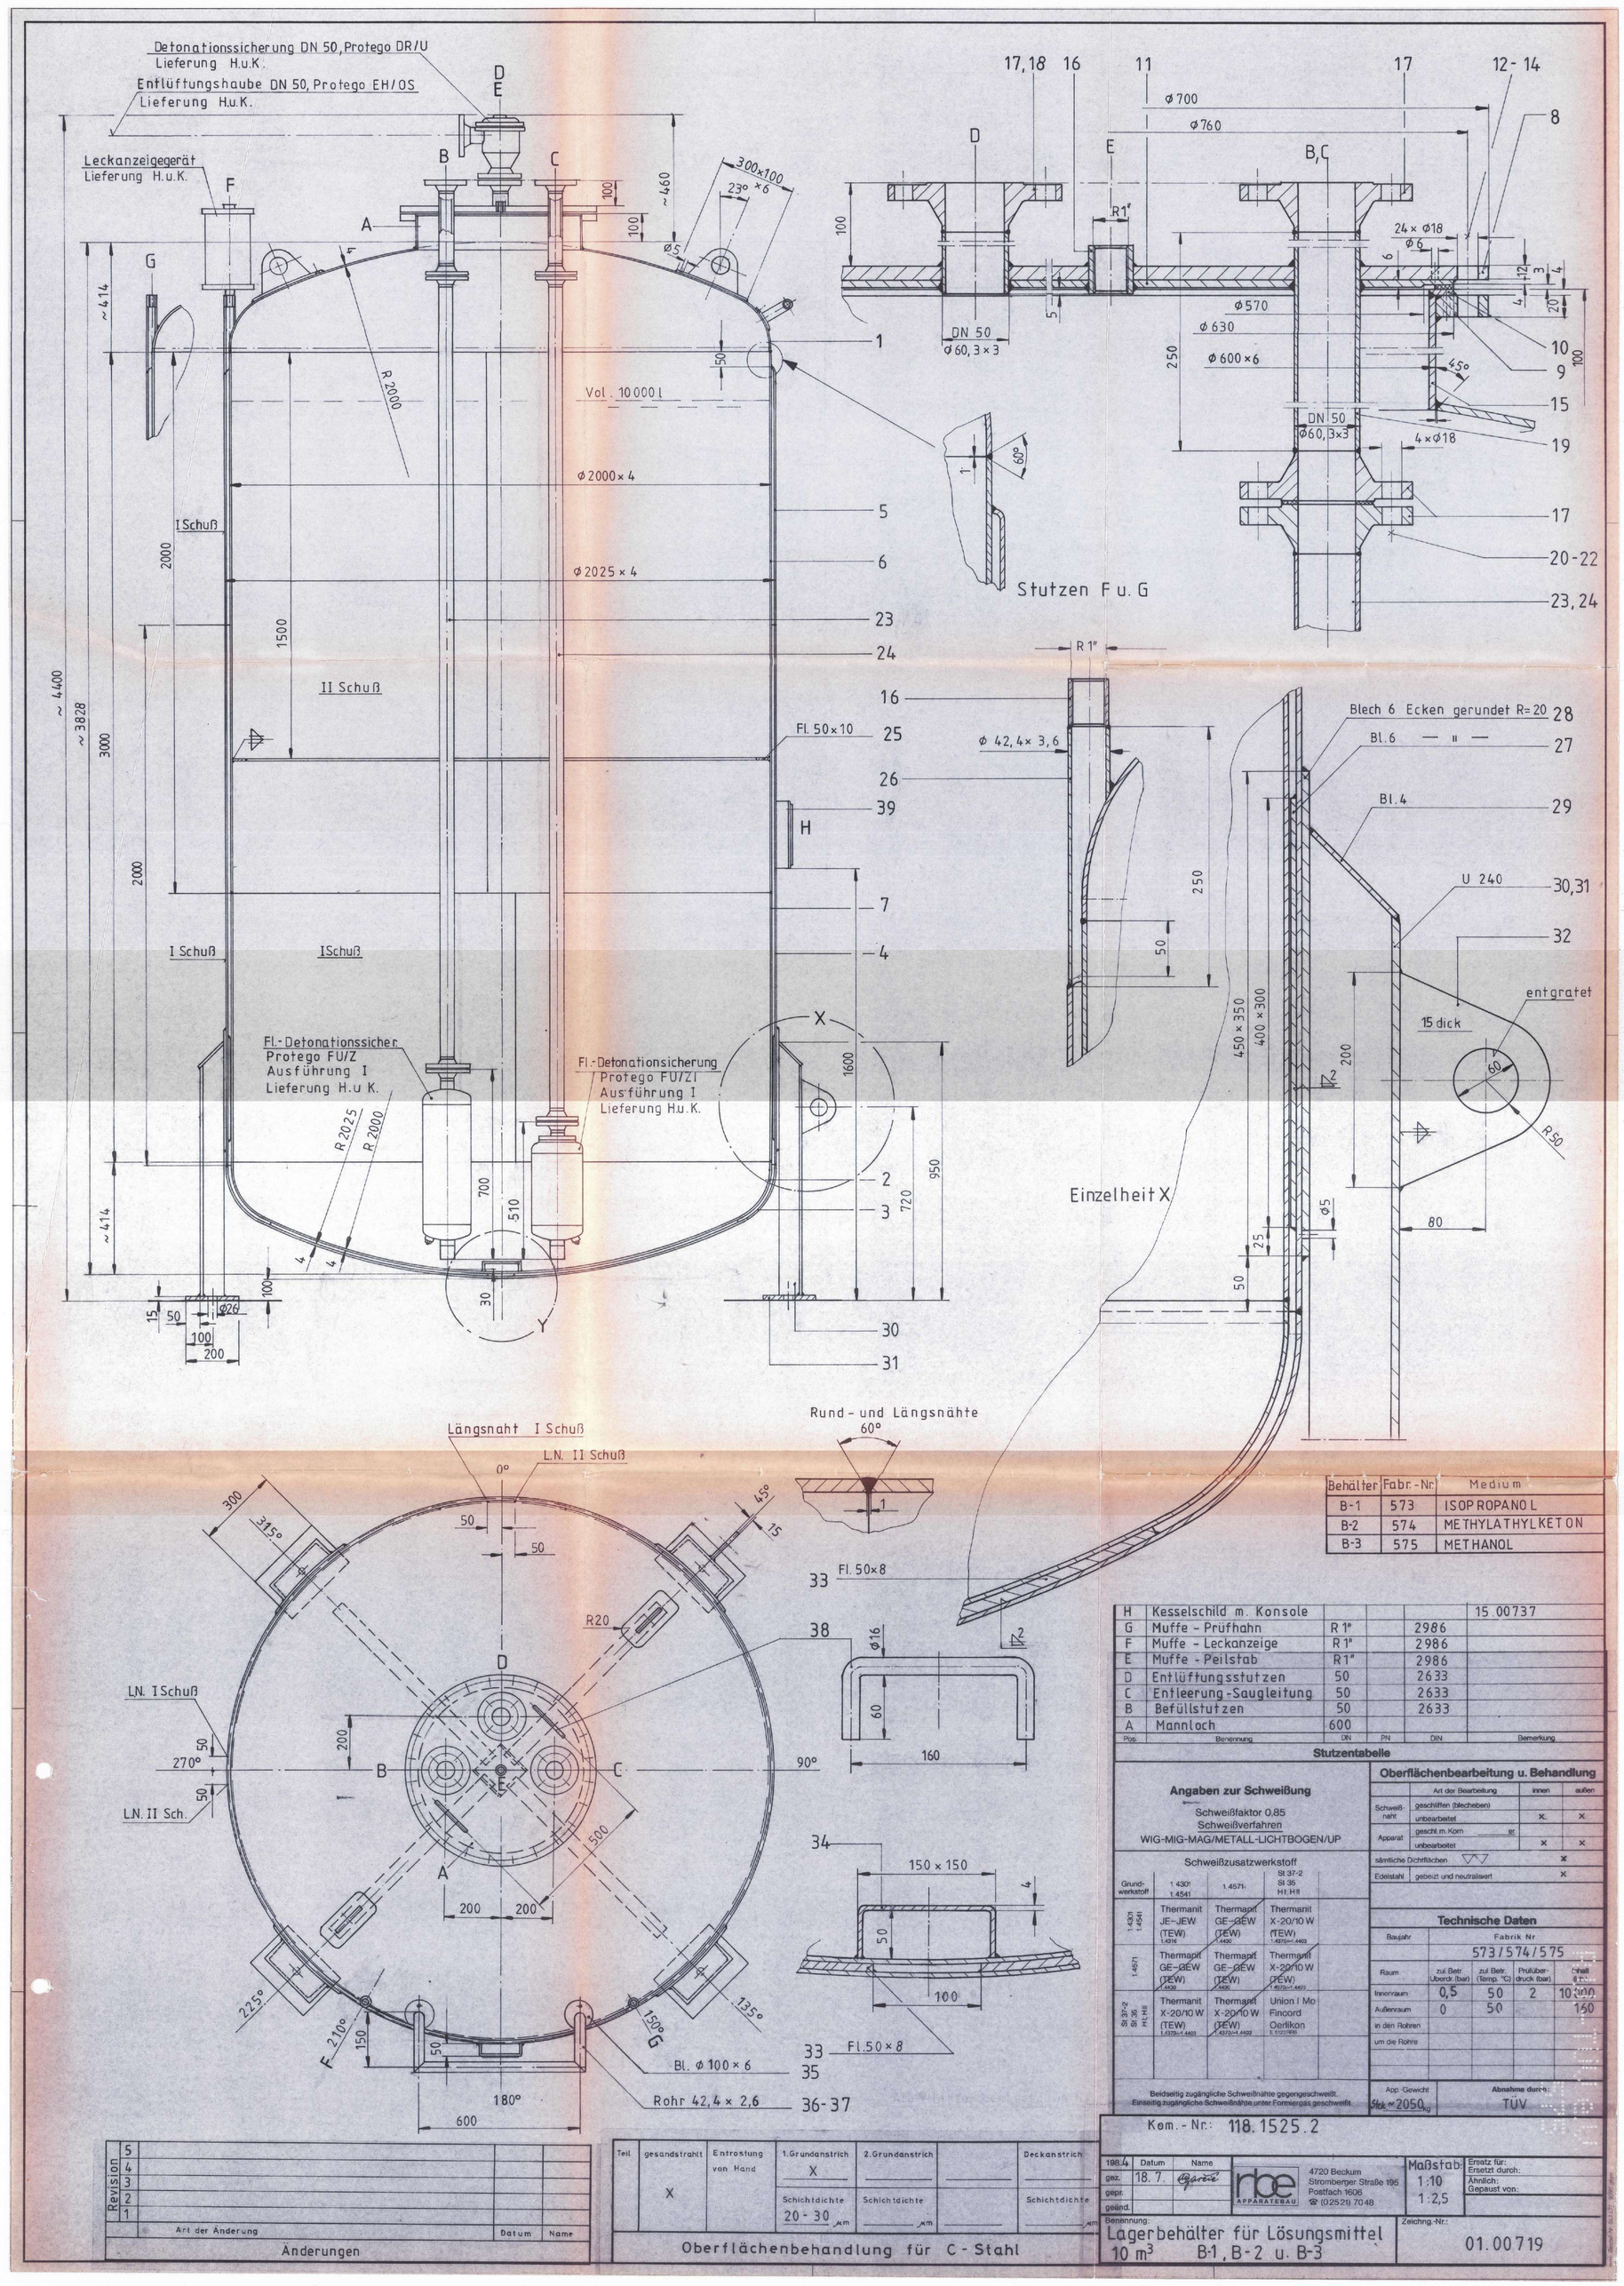

Behälter	Fabr.-Nr.	Medium
B-1	573	ISOPROPANOL
B-2	574	METHYLATHYLKETON
B-3	575	METHANOL

Pos.	Benennung	DIN	PN	DIN	Bemerkung
H	Kesselschild m. Konsole				15.00737
G	Muffe - Prüfhahn	R 1"		2986	
F	Muffe - Leckanzeige	R 1"		2986	
E	Muffe - Peilstab	R1"		2986	
D	Entlüftungsstutzen	50		2633	
C	Entleerung-Saugleitung	50		2633	
B	Befüllstutzen	50		2633	
A	Mannloch	600			

Stutzentabelle

Angaben zur Schweißung

Schweißfaktor 0,85
Schweißverfahren
WIG-MIG-MAG/METALL-LICHTBOGEN/UP

Schweißzusatzwerkstoff

Grundwerkstoff	1.4301 1.4541	1.4571	St 37-2 St 35 H I; H II
1.4301 1.4541	Thermanit JE-JEW (TEW) 1.4316	Thermanit GE-GEW (TEW) 1.4430	Thermanit X-20/10 W (TEW) 1.4370/1.4403
1.4571	Thermanit GE-GEW (TEW) 1.4430	Thermanit GE-GEW (TEW) 1.4430	Thermanit X-20/10 W (TEW) 1.4370/1.4403
St 37-2 St 35 H I; H II	Thermanit X-20/10 W (TEW) 1.4370/1.4403	Thermanit X-20/10 W (TEW) 1.4370/1.4403	Union I Mo Fincord Oerlikon E 5122/6/10

Beidseitig zugängliche Schweißnähte gegengeschweißt.
Einseitig zugängliche Schweißnähte unter Formiergas geschweißt.

Oberflächenbearbeitung u. Behandlung

	Art der Bearbeitung	innen	außen
Schweißnaht	geschliffen (blecheben)		
	unbearbeitet	X	X
Apparat	geschl. m. Korn ___ er		
	unbearbeitet	X	X
sämtliche Dichtflächen	▽▽		X
Edelstahl	gebeizt und neutralisiert		X

Technische Daten

Baujahr	Fabrik Nr			
	573/574/575			
Raum	zul. Betr. Überdr. (bar)	zul. Betr. Temp. °C	Prüfüberdruck (bar)	Inhalt (l)
Innenraum	0,5	50	2	10 000
Außenraum	0	50		150
in den Rohren				
um die Rohre				

App.-Gewicht Stck. ≈ 2050 kg

Abnahme durch: TÜV

Kom.-Nr.: 118.1525.2

Revision	Art der Änderung	Datum	Name
5			
4			
3			
2			
1			

Änderungen

Teil	gesandstrahlt	Entrostung von Hand	1. Grundanstrich	2. Grundanstrich		Deckanstrich
	X		X			
			Schichtdicke 20 - 30 µm	Schichtdicke µm		Schichtdicke µm

Oberflächenbehandlung für C - Stahl

198.4	Datum	Name
gez.	18. 7.	
gepr.		
geänd.		

Benennung: Lagerbehälter für Lösungsmittel 10 m³ B-1, B-2 u. B-3

rbe APPARATEBAU
4720 Beckum
Stromberger Straße 195
Postfach 1606
☎ (02521) 7048

Maßstab: 1:10 / 1:2,5

Ersatz für:
Ersetzt durch:
Ähnlich:
Gepaust von:

Zeichng.-Nr.: 01.00719