



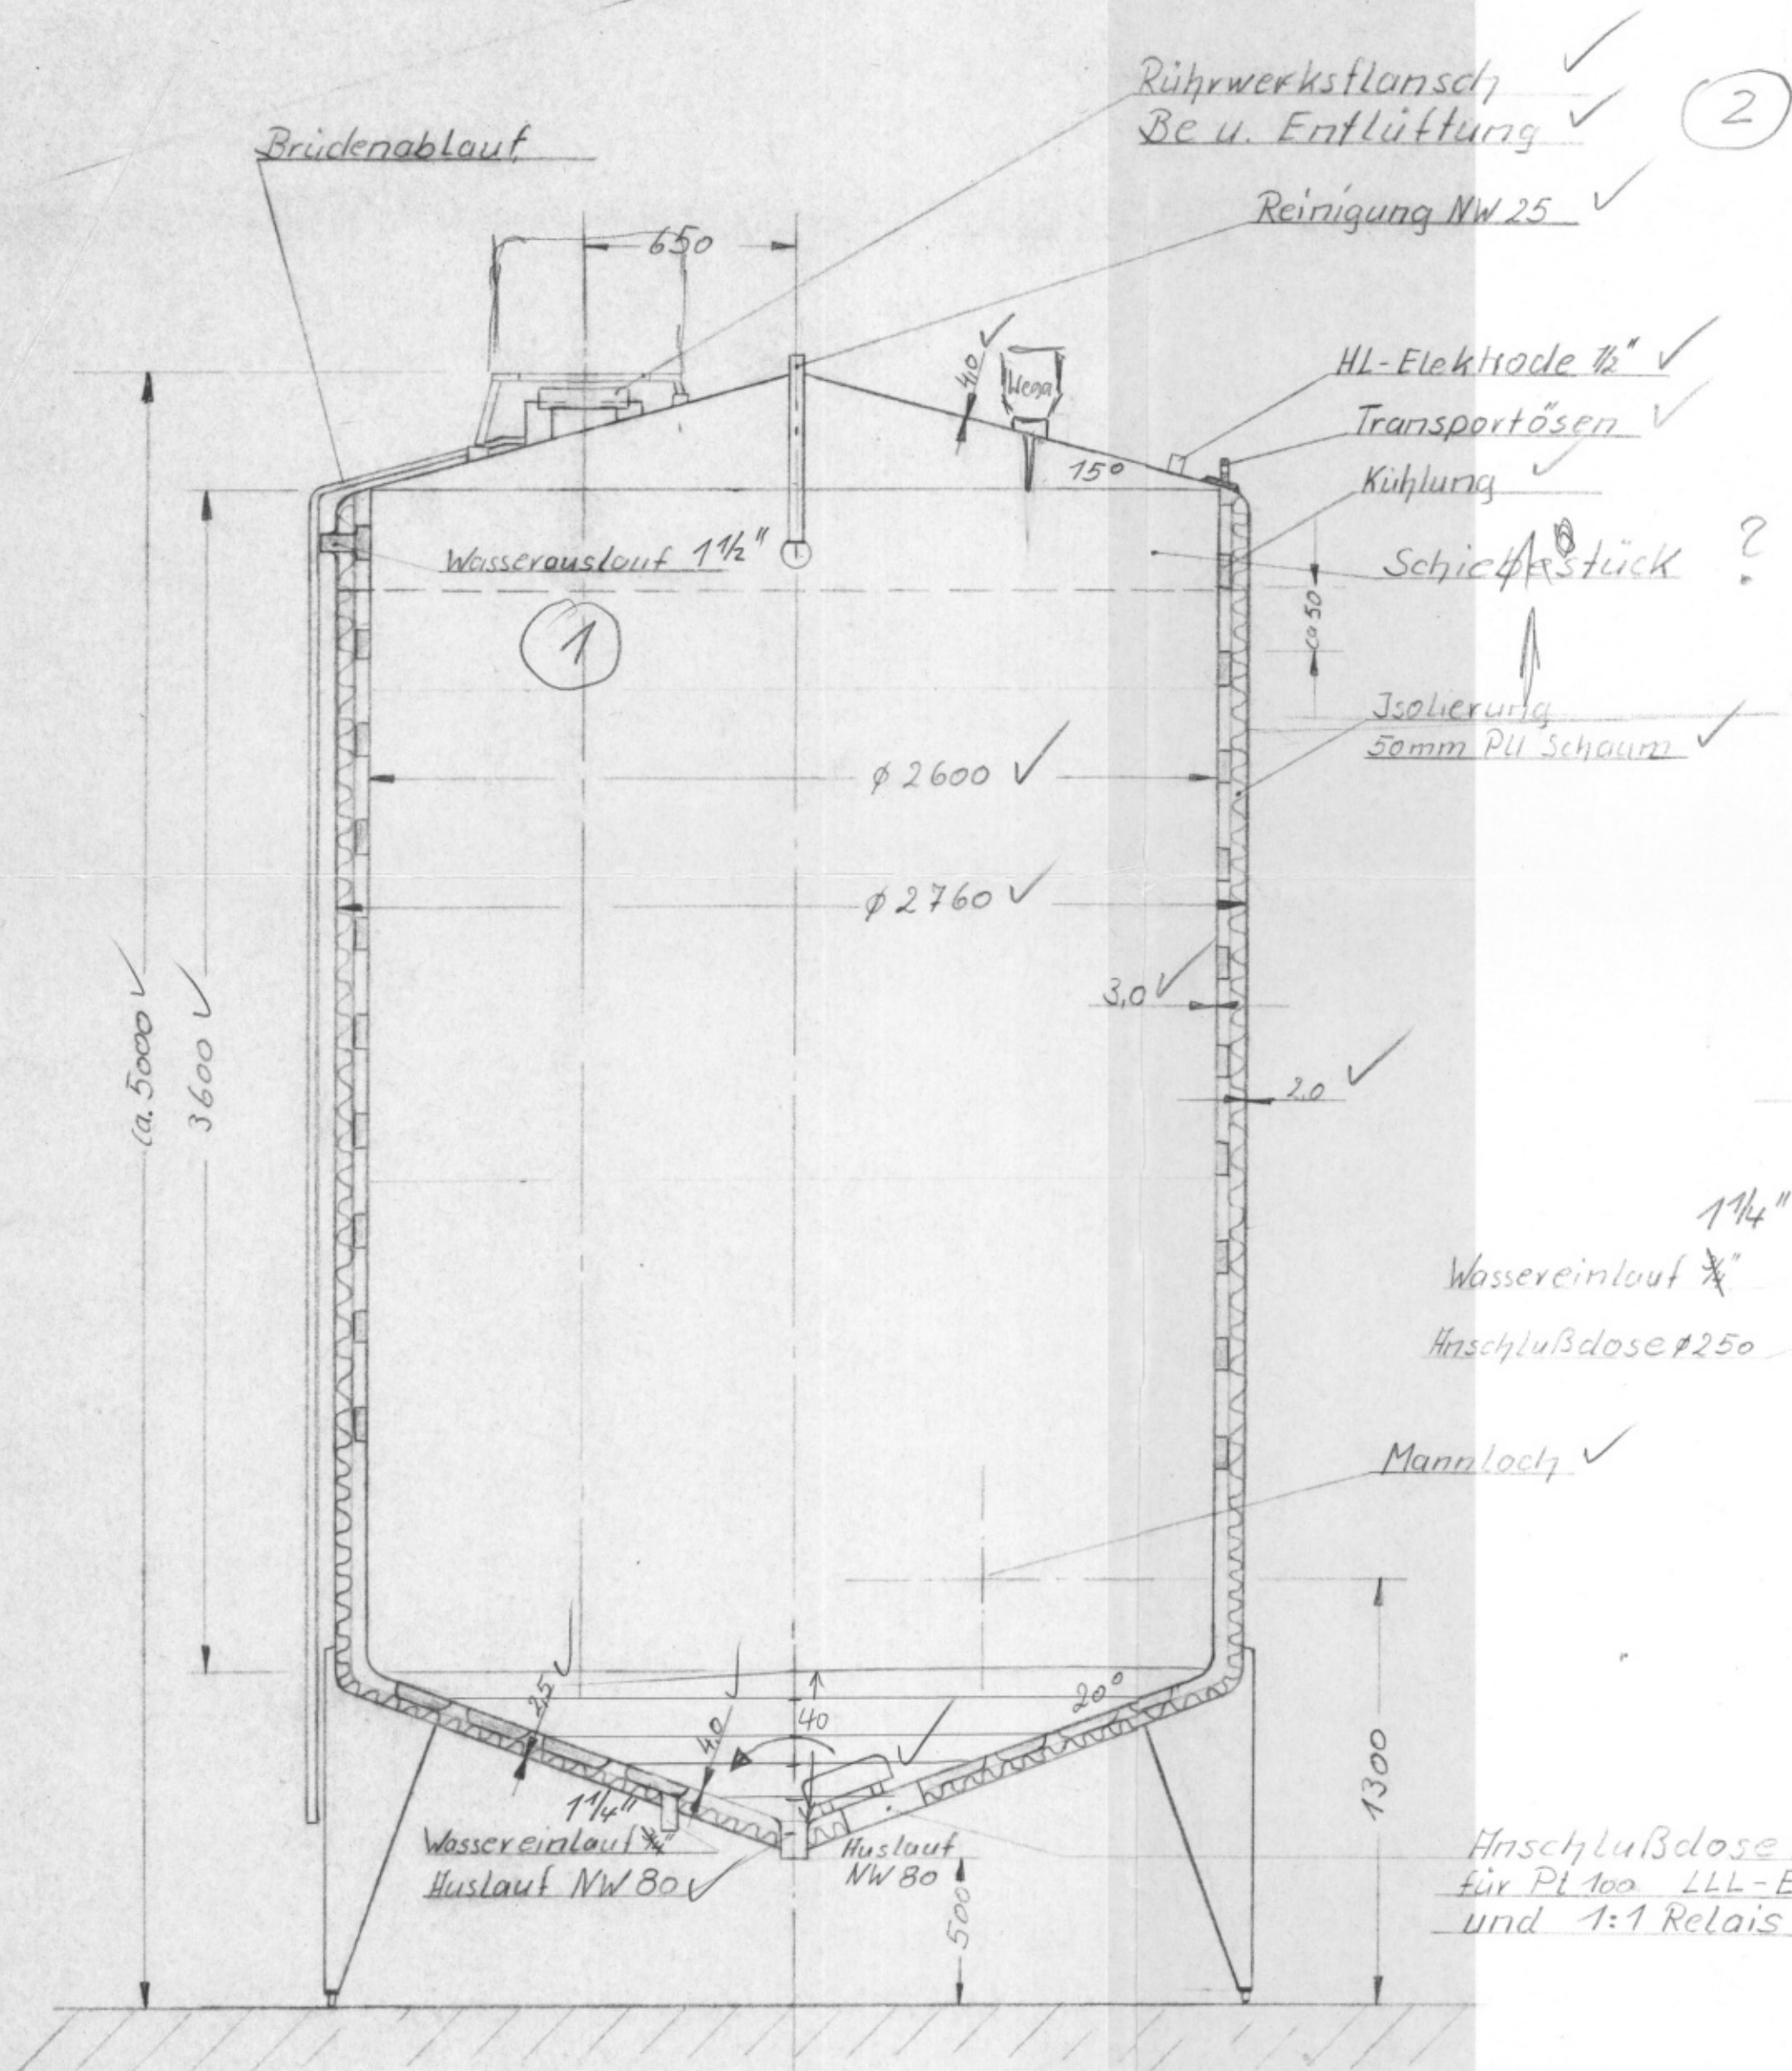

Volumen Eiswasser 270 Ltr

Eiswasser Rücklauf 2 (1)
(Querschnitt)
(Bohrung) (2)

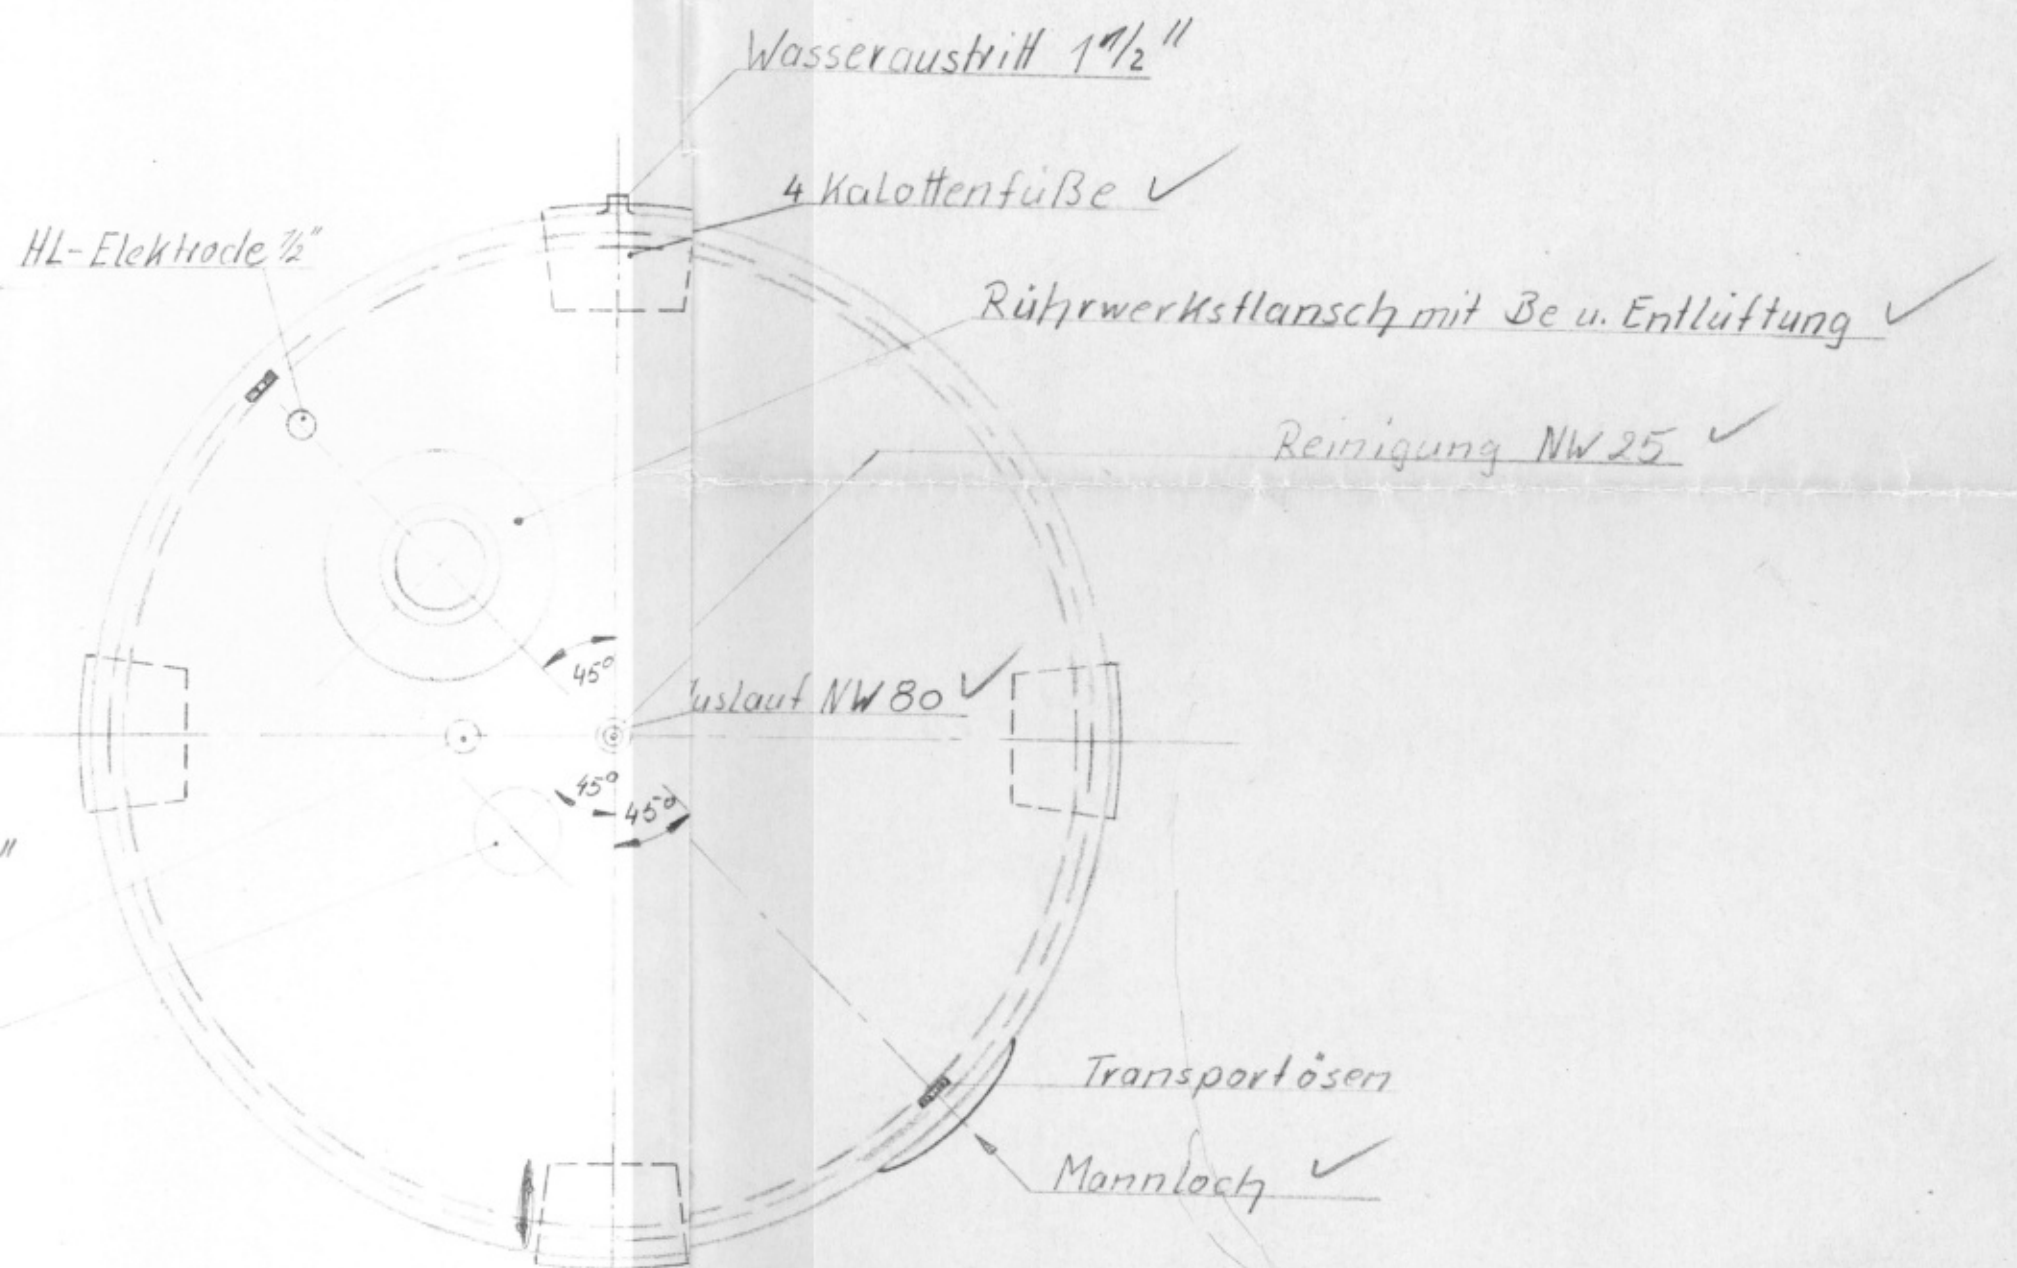

Hincludose #250
für Pl 100 LLL-Elektrode
und 1:1 Relais

Zyl. 19.100 Ltr.

Änd.	Mitteilung		Joachim Thrun	
1				
2				
3				
	Tag	Name		Maßstab
Bearb.	14.1.83	Jörg	Prozesstank 20.000 Ltr.	1:20
Gepr.				
Norm				
Behälterbau			Sach-Nr.	
Joachim Thrun				
8964 Nesselwang				
			Teilzahl 3	