
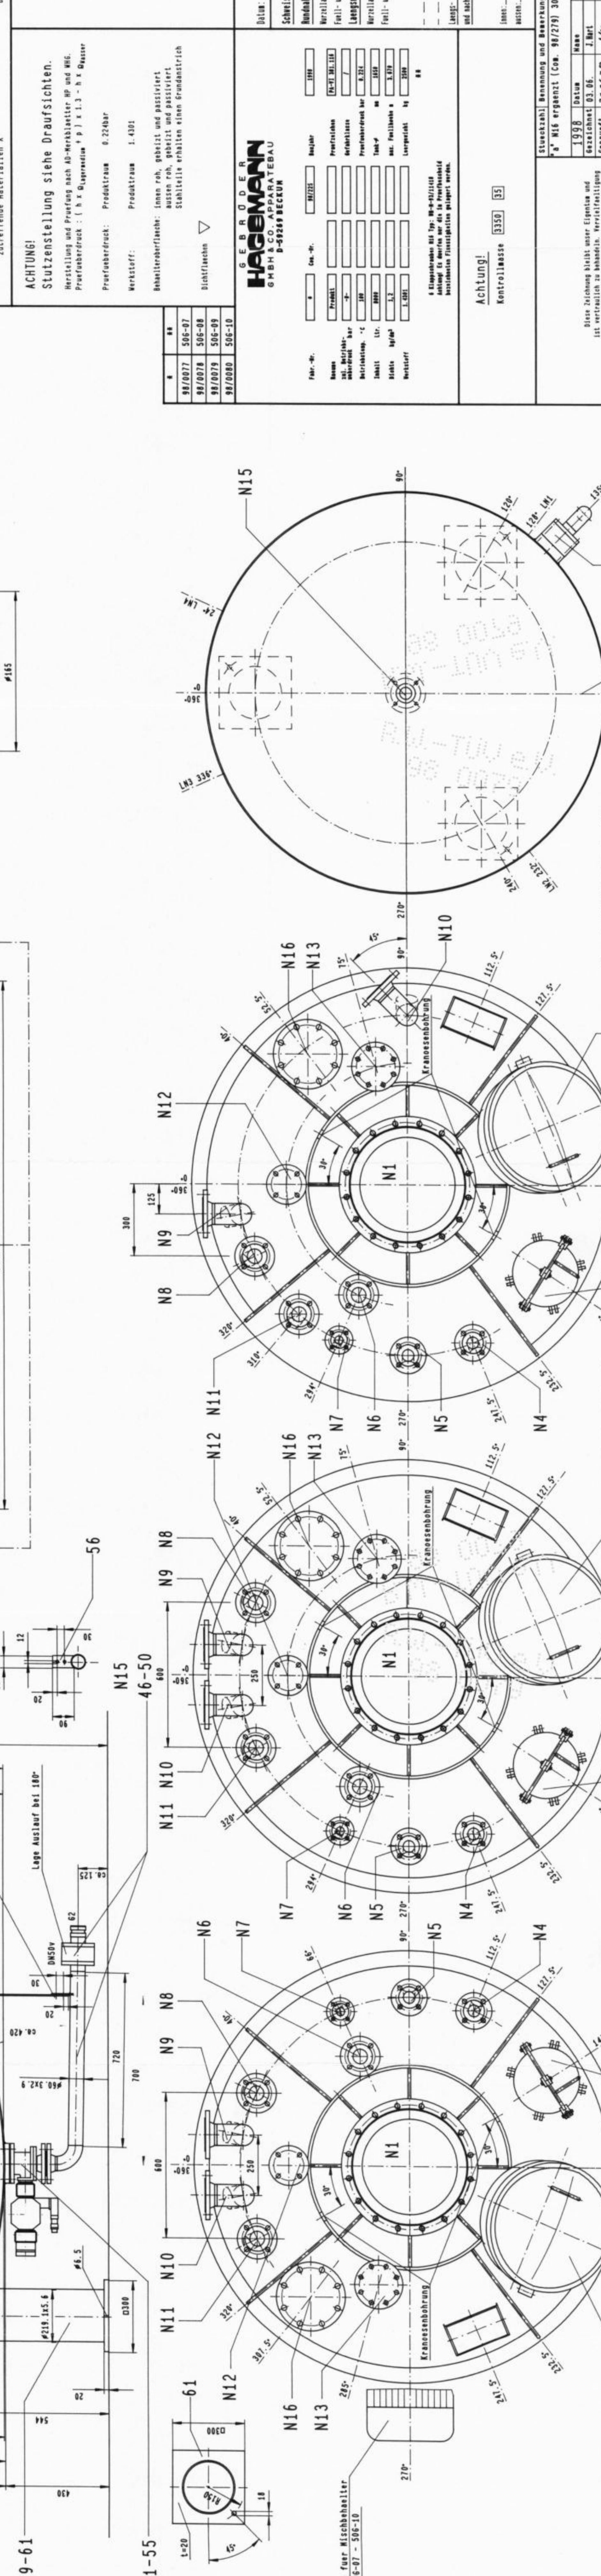




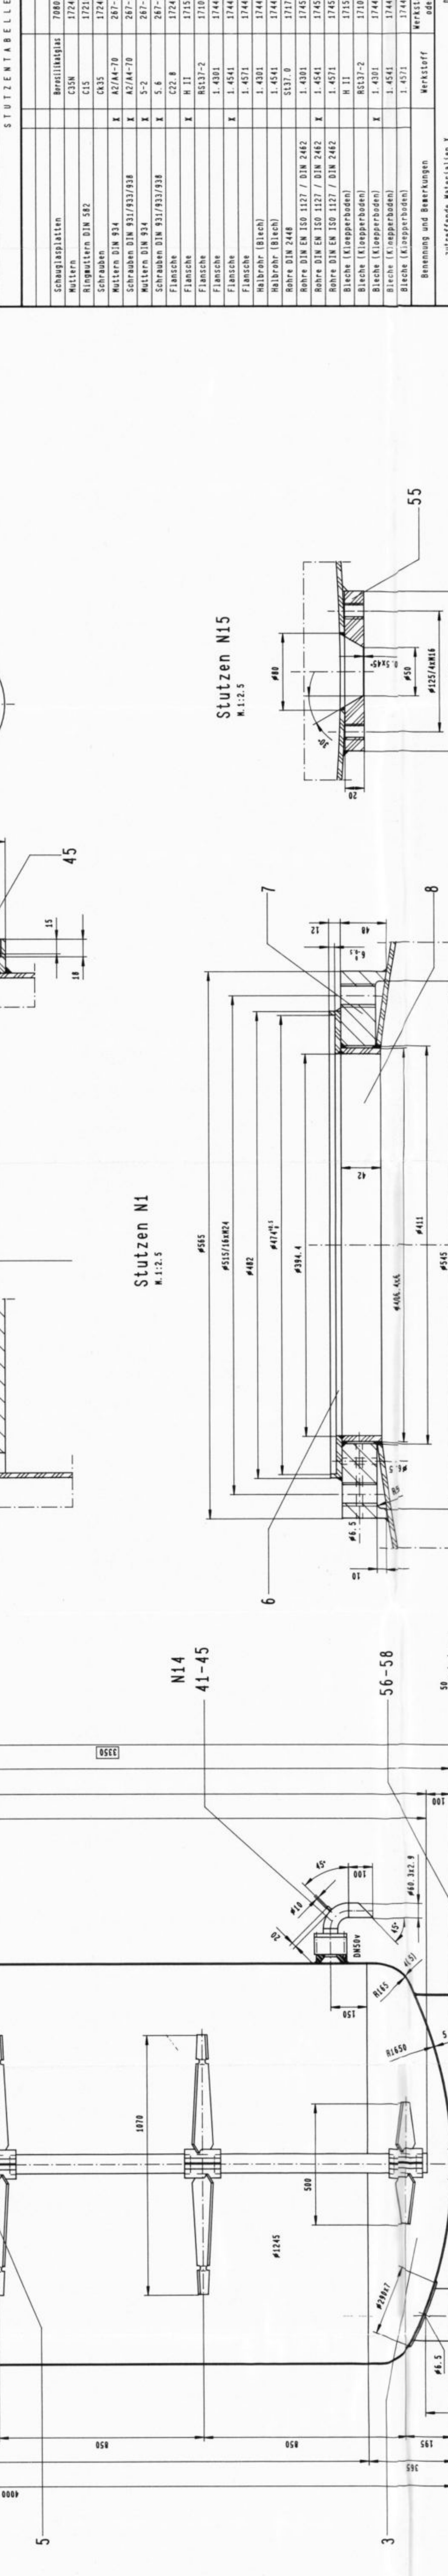

**ACHTUNG!**  

**HAGEMANN**  


Mischbehälter 7600/8000  
 3.3.14438.08  
 506-07 - 506-10  
 506-07 - 506-10