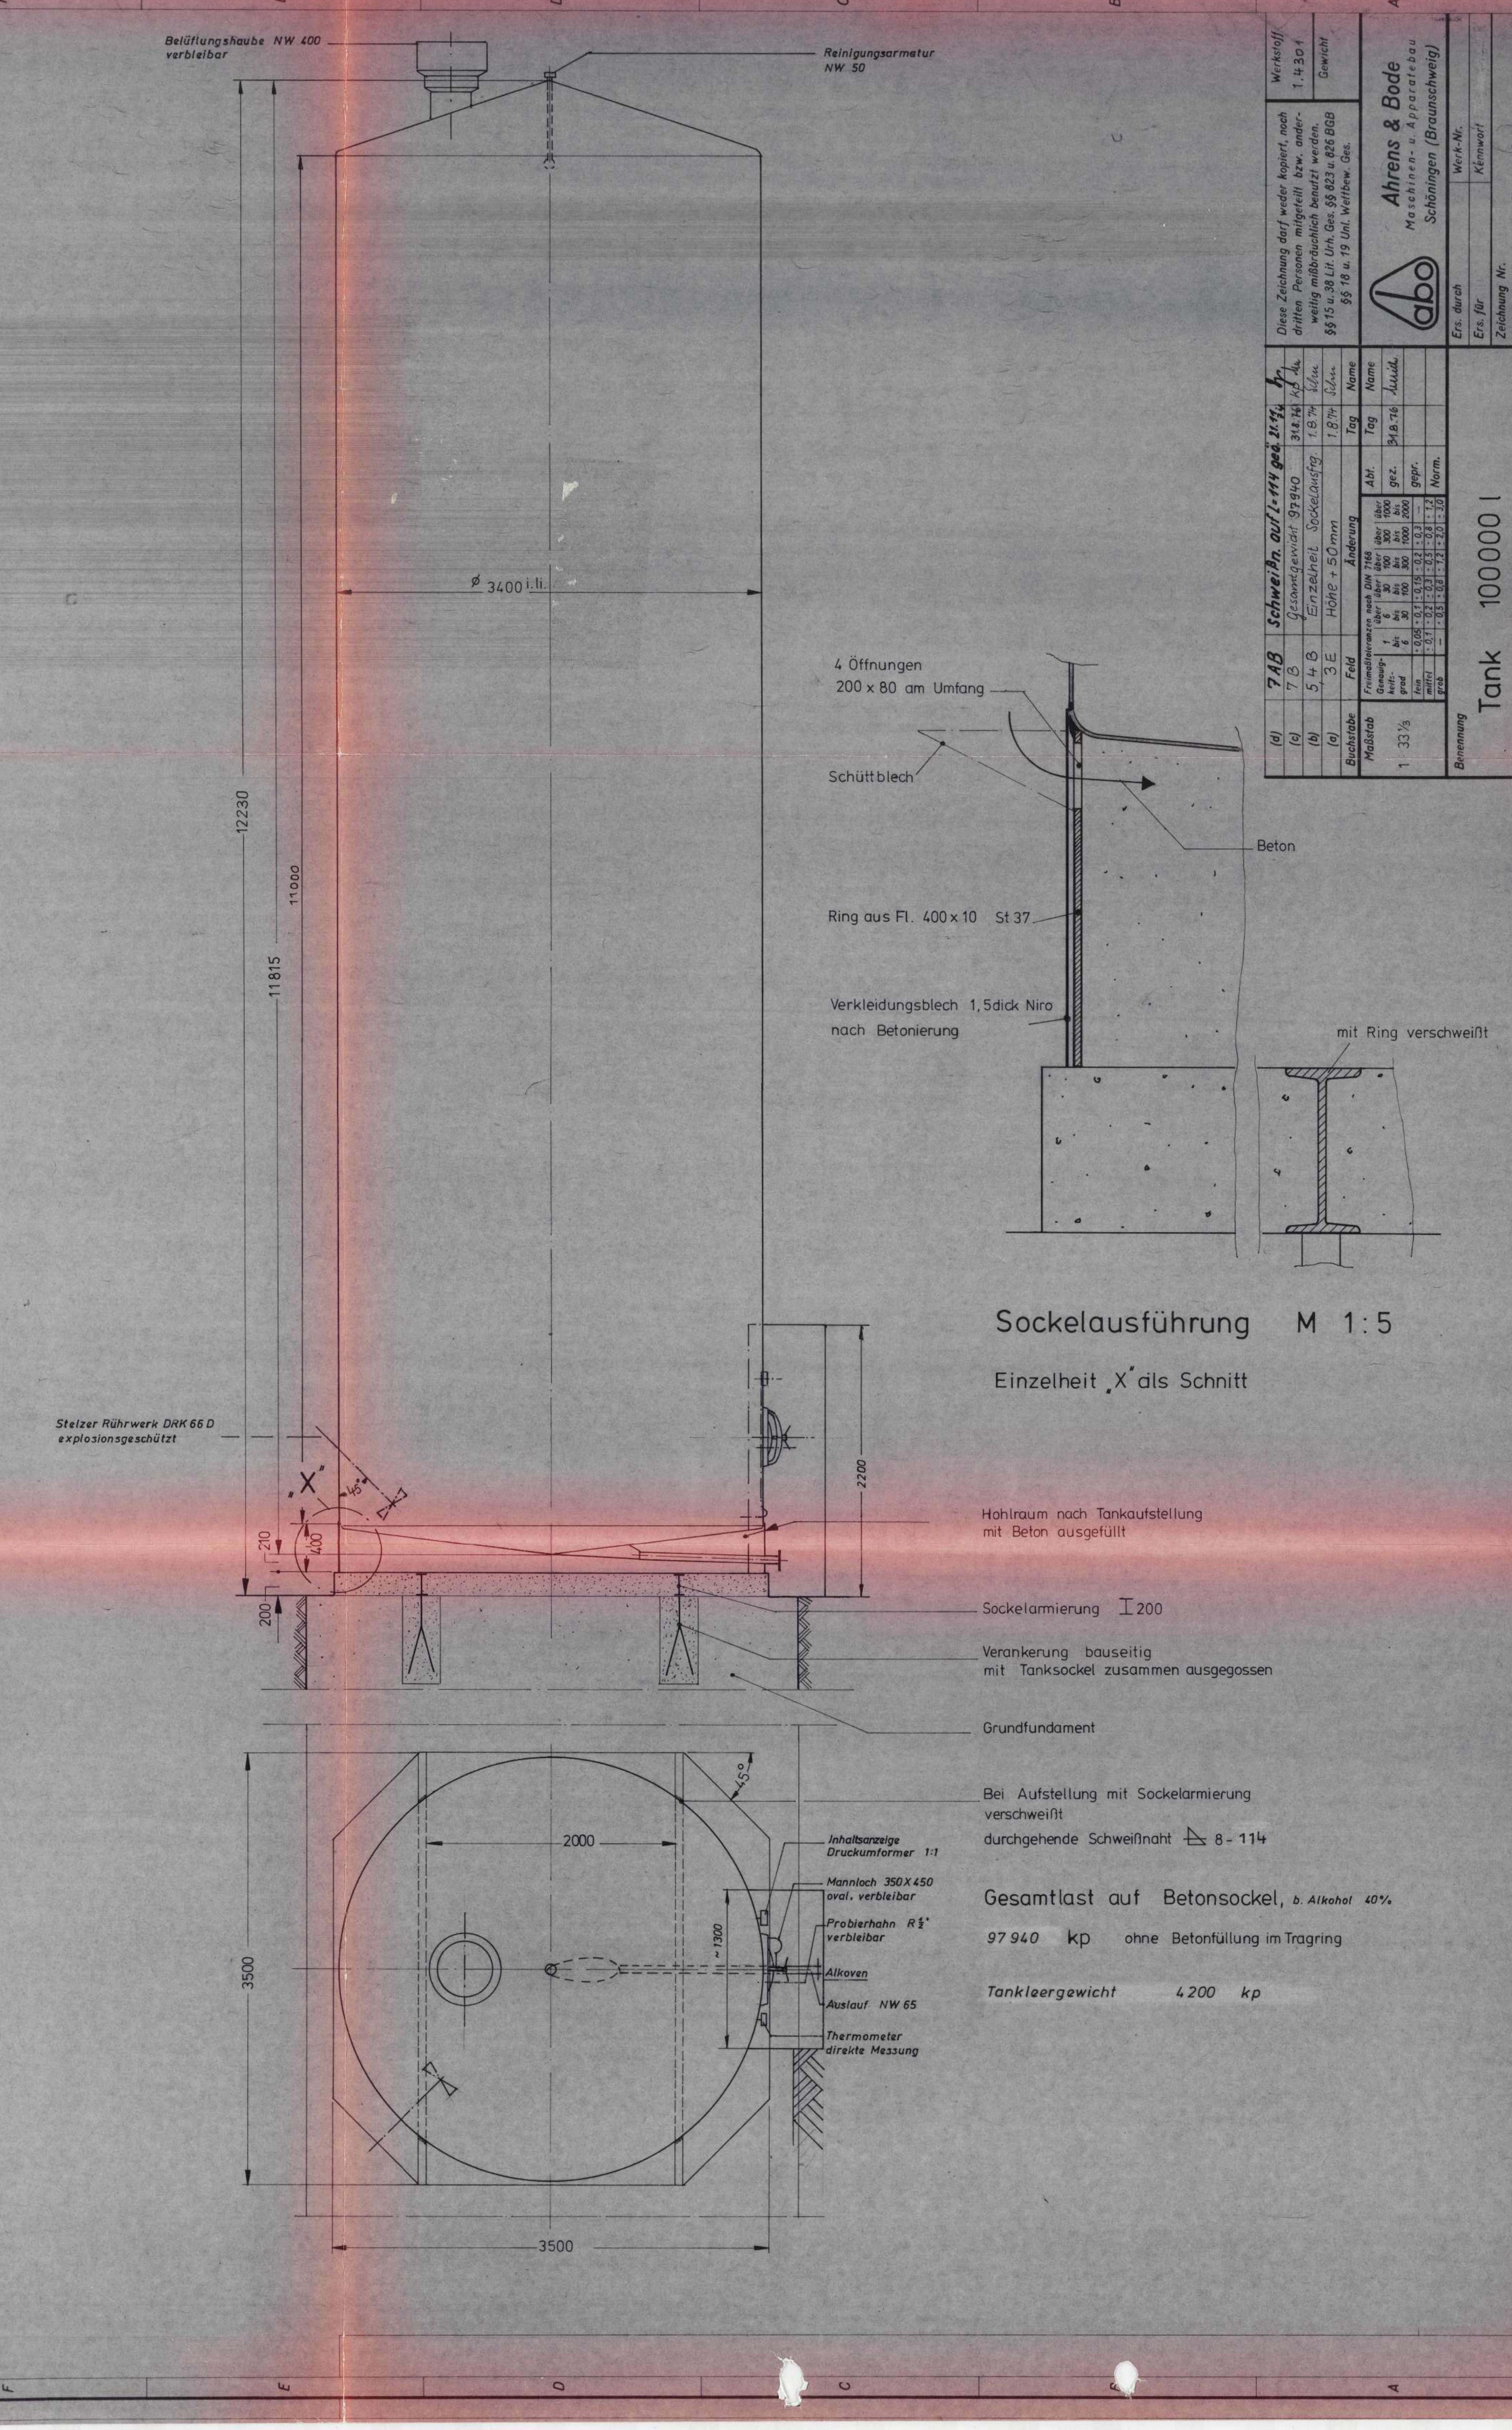


| Buchstabe | Feld | Änderung | Tag | Name |
|---|---|---|---|---|
| (d) | 7AB | Schweißn. auf l=114 geä. 21.11.74 | | |
| (c) | 7B | Gesamtgewicht 97940 | 31.8.76 | |
| (b) | 5 4 B | Einzelheit Sockelausfrg. | 1.8.74 | |
| (a) | 3E | Höhe + 50mm | 1.8.74 | |

Diese Zeichnung darf weder kopiert, noch dritten Personen mitgeteilt bzw. anderweitig mißbräuchlich benutzt werden. §§ 15 u. 38 Lit. Urh. Ges. §§ 823 u. 826 BGB §§ 18 u. 19 Unl. Wettbew. Ges.

Werkstoff: 1.4301
Gewicht:

Maßstab: 1 : 33⅓

Freimaßtoleranzen nach DIN 7168

| Genauigkeitsgrad | 1 bis 6 | über 6 bis 30 | über 30 bis 100 | über 100 bis 300 | über 300 bis 1000 | über 1000 bis 2000 |
|---|---|---|---|---|---|---|
| fein | ± 0,05 | ± 0,1 | ± 0,15 | ± 0,2 | ± 0,3 | — |
| mittel | ± 0,1 | ± 0,2 | ± 0,3 | ± 0,5 | ± 0,8 | ± 1,2 |
| grob | — | ± 0,5 | ± 0,8 | ± 1,2 | ± 2,0 | ± 3,0 |

| Abt. | Tag | Name |
|---|---|---|
| gez. | 31.8.76 | |
| gepr. | | |
| Norm. | | |

Ahrens & Bode
Maschinen- u. Apparatebau
Schöningen (Braunschweig)

Ers. durch | Werk-Nr.
Ers. für | Kennwort

Benennung: Tank 100000 l auf Betonsockel

Zeichnung Nr. 14-720-002