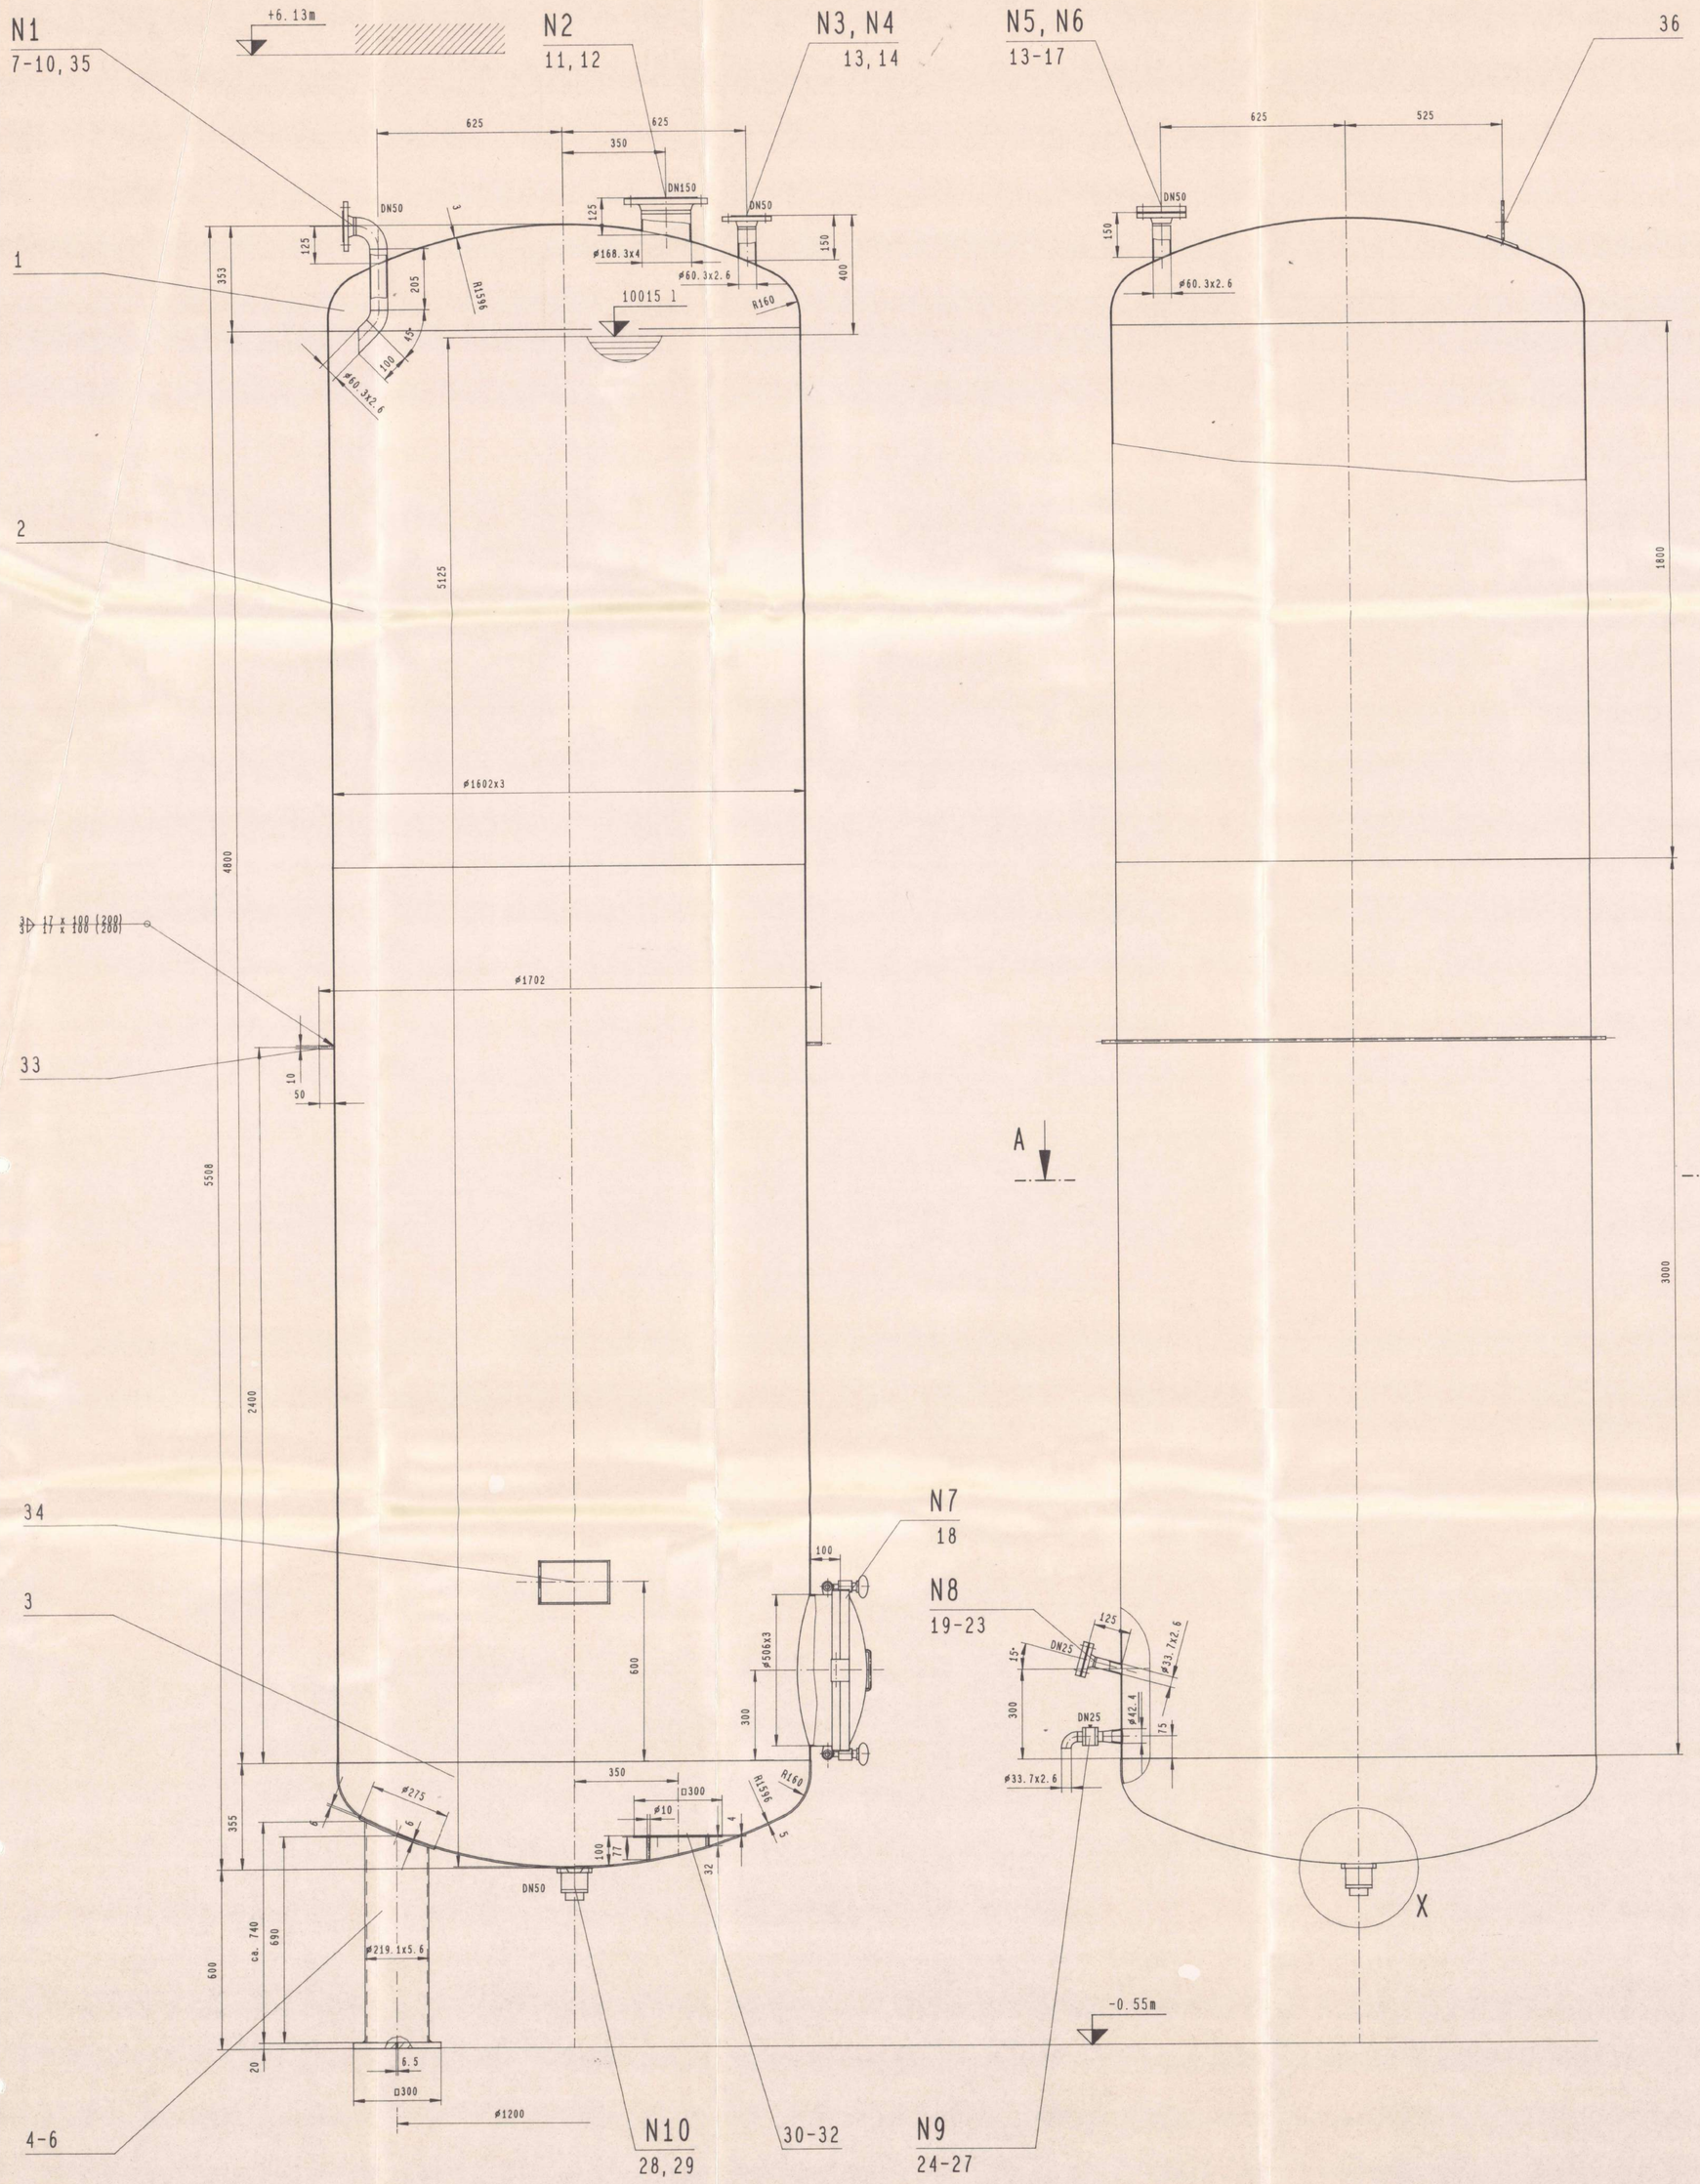

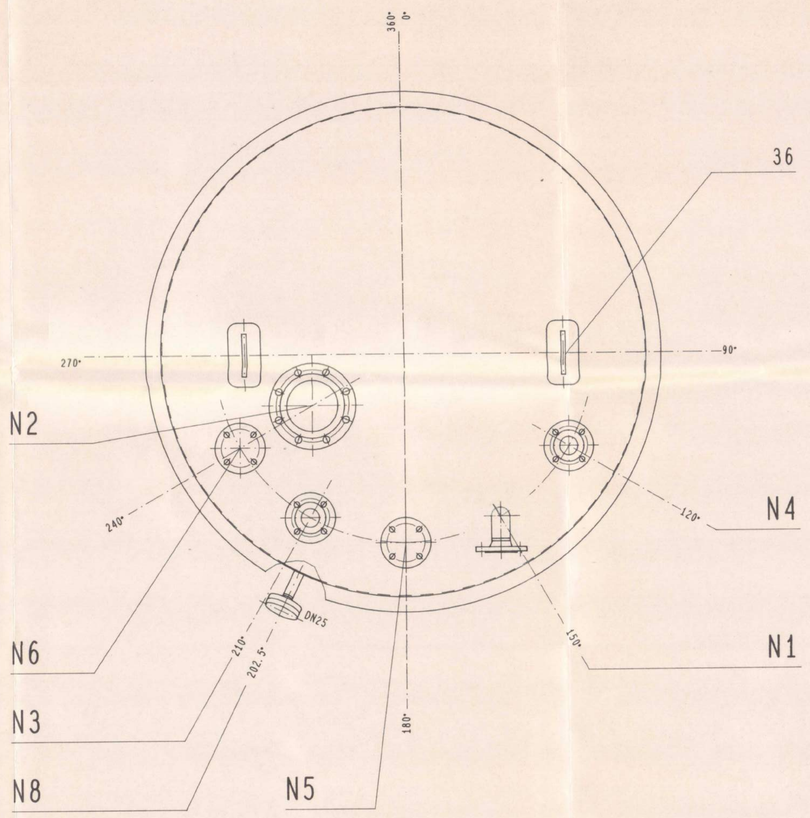

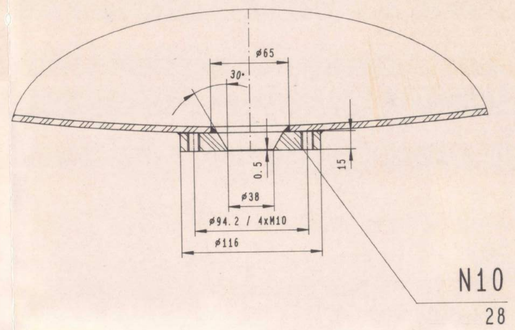

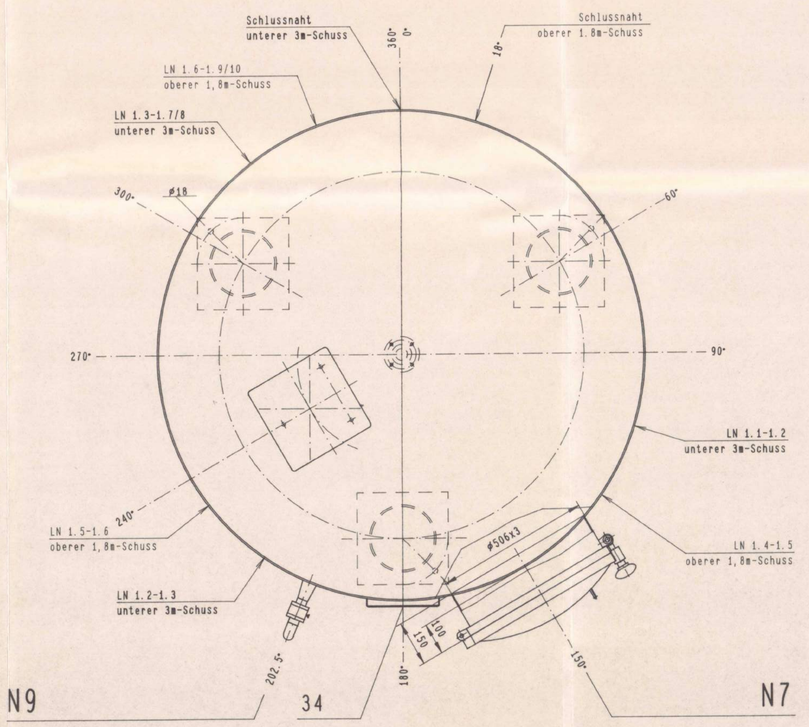

Pos.	Stck.	Benennung und Bemerkungen		Zchng.-Nr.
34	1	Typenschild fuer Pruefzeichenbehaelter		GH 0587.4
N10	1	Blockflansch Ø116 fuer Kugelhahn DN50	(Austritt)	
N9	1	Stutzen DN25 mit Kugelhahn und Kugelhahnsperre	(Probenahme)	GH 0073.3
N8	1	Stutzen DN25 blind	(Reserve)	
N7	1	Mannloch DN500		
N6	1	Stutzen DN50 blind	(ev. TIC fuer LI)	
N5	1	Stutzen DN50 blind	(Reserve)	
N4	1	Stutzen DN50	(Abluft)	
N3	1	Stutzen DN50	(LS+)	
N2	1	Stutzen DN150	(LI)	
N1	1	Stutzen DN50 mit Einlaufbogen	(Eintritt)	

STUTZENTABELLE

Schauglasplatten		Borosilikatglas	7080/7081	/	St
Muttern		C35N	17240	W7	3.1B/St
Ringmuttern DIN 582		C15	17210	/	St
Schrauben		Ck35	17240	W7	3.1B/St
Muttern DIN 934		A2/A4-70	267-11	W2	3.1B/St
Schrauben DIN 931/933/938		A2/A4-70	267-11	W2	3.1B/St
Muttern DIN 934	X	5-2	267-14	W7	St
Schrauben DIN 931/933/938	X	5.6	267-13	W7	St
Flansche		C22.8	17243	W9	3.1B
Flansche		H II	17155	W1/W9	3.1B/St
Flansche		RSt37-2	17100	W1/9/13	3.1B/St
Flansche	X	1.4301	17440	W2/W9	3.1B
Flansche		1.4541	17440	W2/W9	3.1B
Flansche		1.4571	17440	W2/W9	3.1B
Halbrohr (Blech)		1.4301	17441	W2	3.1B
Halbrohr (Blech)		1.4541	17441	W2	3.1B
Rohre DIN 2448		St37.0	17175	W4	3.1B/St
Rohre DIN 2463/2462	X	1.4301	17457/17458	W2 (PK2)	3.1B, s>5, 6=3.1A/C
Rohre DIN 2463/2462		1.4541	17457/17458	W2 (PK2)	3.1B, s>5, 6=3.1A/C
Rohre DIN 2463/2462		1.4571	17457/17458	W2 (PK2)	3.1B, s>5, 6=3.1A/C
Bleche (Kloepperboden)		H II	17155	W1(HP8/1)	3.1B
Bleche (Kloepperboden)		RSt37-2	17100	W1(HP8/1)	3.1B
Bleche (Kloepperboden)	X	1.4301	17440/17441	W2(HP8/1)	3.1B, s>20=3.1A/C
Bleche (Kloepperboden)	X	1.4541	17440/17441	W2(HP8/1)	3.1B, s>30=3.1A/C
Bleche (Kloepperboden)		1.4571	17440/17441	W2(HP8/1)	3.1B, s>30=3.1A/C

a	aa
95/0024	5A-B07
95/0025	5A-B08
95/0026	5A-B09
95/0027	5A-B10
95/0028	5A-B11
95/0029	5A-B12
95/0030	5A-B13
95/0031	5A-B14
95/0035	5A-B18
95/0039	5A-B22
95/0040	5A-B23
95/0041	5A-B24

ACHTUNG
An Domflansch aussen folgende Angaben eingeschlagen werden:
- Herstellerzeichen
- Herstellungsnummer
- Herstellungsjahr
- Rauminhalt in m³

Benennung und Bemerkungen	Werkstoff	Werkstoffblatt oder DIN	Pruefgrundl.	Gutenachweis
zutreffende Materialien X		Drucktragende Behaelterteile		

ACHTUNG
Stutzenstellung siehe Draufsicht

Herstellung und Pruefung nach AD-Merkblaetter HP und WHG.
Pruefueberdruck : (h x $\varrho_{Lagermedium}$ + p) x 1.3 - h x ϱ_{Wasser}

Pruefueberdruck:	Produktraum	0.82 bar
Werkstoff:	Produktraum	1.4301 / 1.4541
Behaelteroberflaeche:	innen roh, gebeizt und passiviert aussen roh, gebeizt und passiviert Stahlteile erhalten einen Grundanstrich	
Lagermedium:	Bindemittel	
Dichtflaechen	▽	

GEBRÜDER HAGEMANN GMBH & CO. APPARATEBAU D-4720 BECKUM

Fabr.-Nr.	R	Com.-Nr.	95/100	Baujahr	1995
Kennzahl	Produkt			Pruefzeichen	PA-01 385.116
zul. Betriebsüberdruck bar	+0,1 / -0,1			Gefahrklasse	/
Betriebstemp. °C	100°C			Pruefueberdruck bar	0,82
Inhalt ltr.	106000			Tank-Ø mm	5000
Dicke kg/m³	1			max. Fuellhoehe m	5,125
Werkstoff	1.4301/1.4541			Lastgruppe kg	970

Achtung! Es duerfen nur die in Pruefbescheid bezeichneten Fluessigkeiten gelagert werden.

Schweissnaehte

wenn nicht anders vorgeschrieben, alle Schweissnaehte nach folgenden Beispielen ausgefuehrt

s'-kleinere Wanddicke der zu verbindenen Teile

Schweisstechnisch geprueft
Datum: 21.02.95 Unterschrift:

Schweissverfahren — Schweissfaktor: 0.85

Rundnaht:
Wurzellage:
Fuell- u. Decklage:

Laengsnaht: GH 0942.3-1, GH 0942.3-2
Wurzellage:
Fuell- u. Decklage:

Schweisszusatzwerkstoffe
GH 0940.3-1c Nr.
GH 0940.3-2c Nr. 4, 5, 7, 8, 26, 27

Laengs- u. Rundnaehte: Wurzel ausgefraest und nachgeschweisst

Angaben zur Oberflaeche
innen: geschliffen
aussen: roh

Stueckzahl	Benennung und Bemerkungen	Teil	Werkstoff	Gewicht
"a" N1 geaendert, Pos. 36 erg. 16.02.95 Werner		Com.	95/100	

	1995	Datum	Name
Gezeichnet		09.01.	Wagner
Geprueft		17.02.	
Massstab	1:10 1:2.5	Bindemittel-Lagertank 106001 12 Tanks: 5A-B07 - 5A-B14, 5A-B18, 5A-B22 - 5A-B24	3.2.13069.0a
		Ersatz fuer	
		Ersetzt durch	

GEBRÜDER HAGEMANN GMBH & CO. APPARATEBAU D-59269 BECKUM

Diese Zeichnung bleibt unser Eigentum und ist vertraulich zu behandeln. Vervielfaeltigung oder Weitergabe an dritte Personen ist verboten und wird strafrechtlich verfolgt.
Gebr. Hagemann GmbH & Co., 59269 Beckum