


KANNEN YHTEET SISÄPINNAN TASOON.

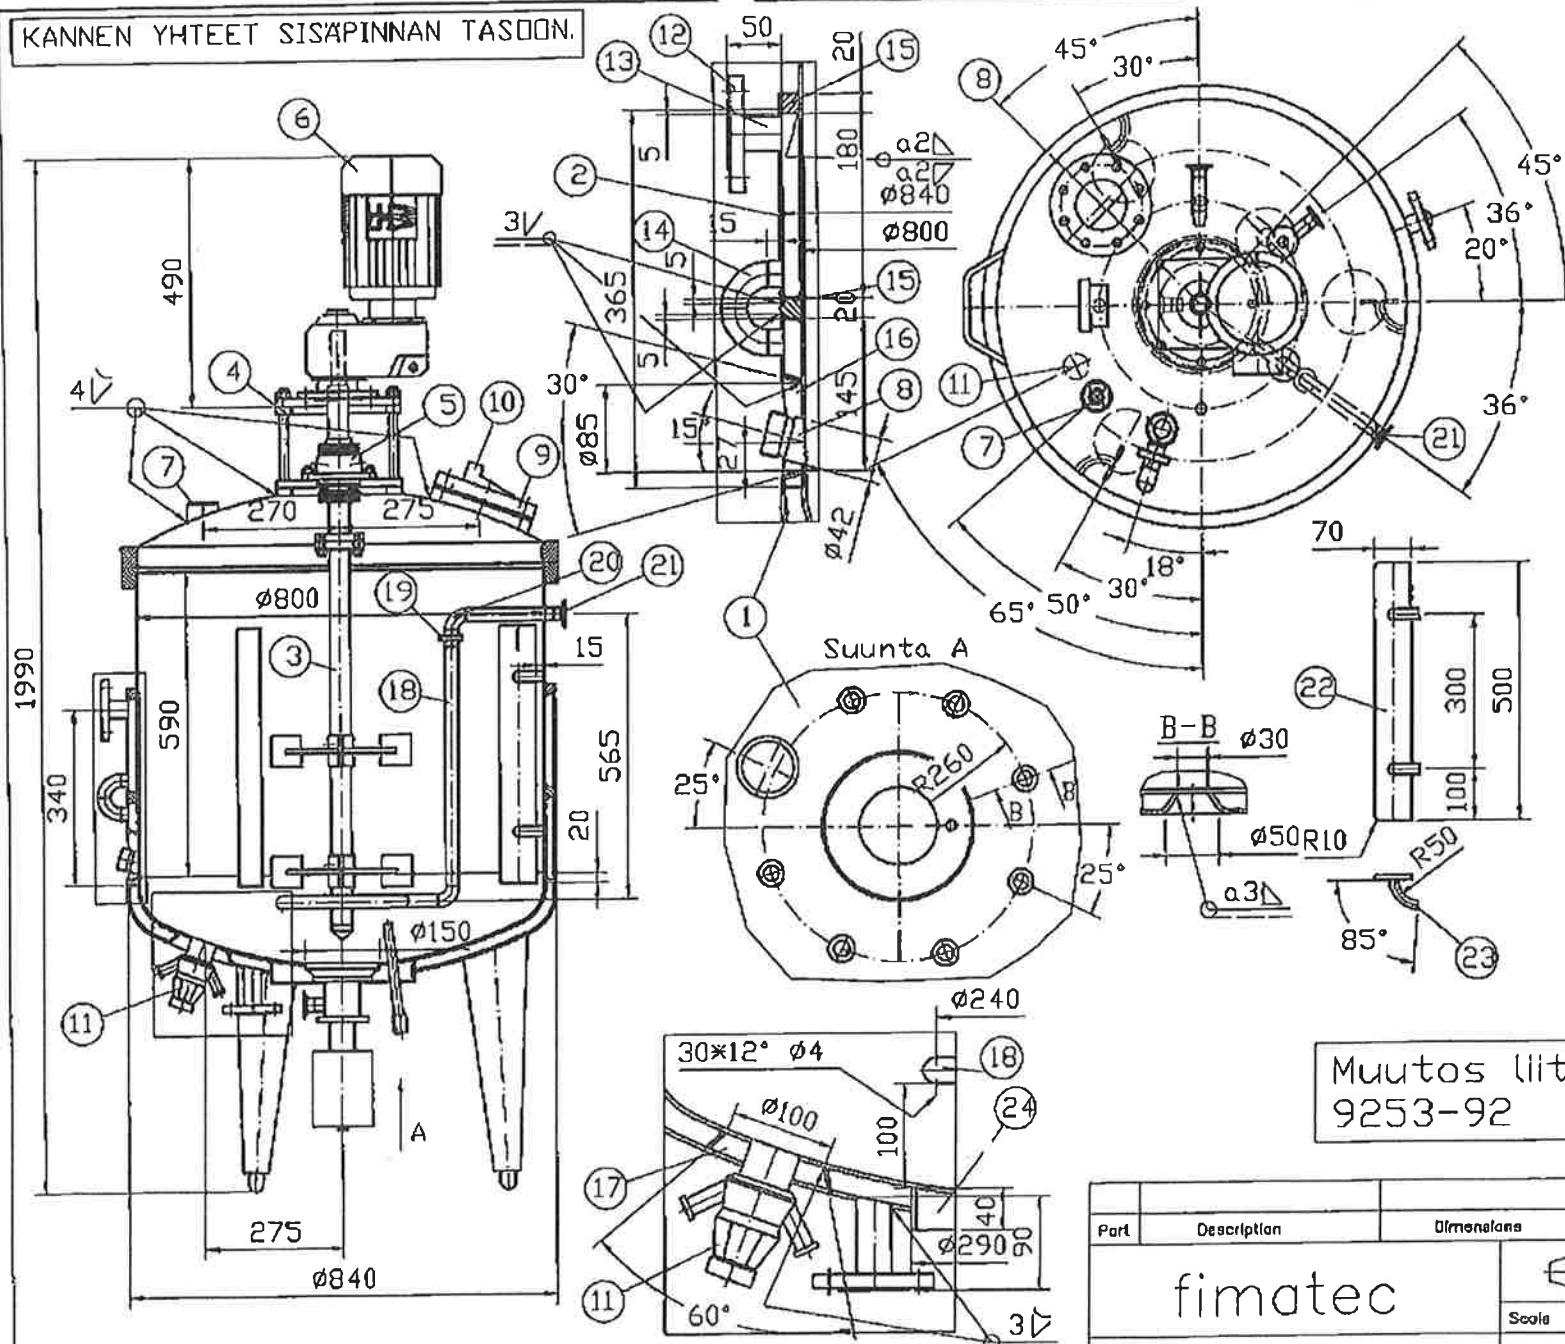

Säilöön tehtävät muutokset

Kansli

1. Lisätään sekoittaja osa 3
2. Lisätään näkölasia osa 9
3. Lisätään yhde Ø60 osa 7

Poh. 1a1

4. Lisätään näytteenottoventtili

Valgpar

5. Lisätään Ilmaputki
6. Lisätään PH-yhde osa 8

7. Säiliön asennetaan vesivalppa.
8. Säiliön 3 halttalevyä.
9. Säiliön eristys poistetaan.

Maaaja	Vala Or
Vala nro.	A1519
Sijaintipaikka	Venlo
Käyttölarkitus	Humant korvatoiminta
	SÄÄLÖ VES/VAPPA
Ilmavuu m³	0.3
Sisäilä	Venaton Vapraan
Suunnittelupaine kPa (g)	-0.1...+0.5 0...+0.3
Suunnittelulämpötila °C	150 180
Suurin sallittu käyttöpaino bar	3 3
Pinnan sallittu käyttöpaino bar	-1 0
Karkelin sallittu sisäilän lämpötila °C	150 150
Ain sallittu sisäilän lämpötila °C	0 0
Rakenneaine	SS 2343 SS 2333
Hihtauslämpö	(k: 800ly EAS 4H-8)
Litoksen kutsukerrain	0.2
Litoksen katu	NO
Litoksen valm. tapa	hän / automaattinen
Anestodistukset	SFS 3-18
Litoksen tarkistus	arvomeetrisen
Kaapaine bar	3.9 1.0
Pintaohjeily:	
Sisäpuoli	hietu 120 + kPohja
Ulkipuoli	hietu 180 meller
Paino kg	n. 800 kg

Muutos liittyy RS-päätökseen
9253-92

Part	Description	Dimensions	Material	Quantity	Drawing/standard	Remark	
fimatec				Date	28.7.98	Quantity	1
				Drawn	PL	Ref.	
				Scale	Accepted	Work. no.	81519
Project			Title	Drawing no.			
VALIO OY			SÄILIÖN MUUTOSTYÖ		11971-3		

Work	Change	Date	Changed by	Acc. by
------	--------	------	------------	---------