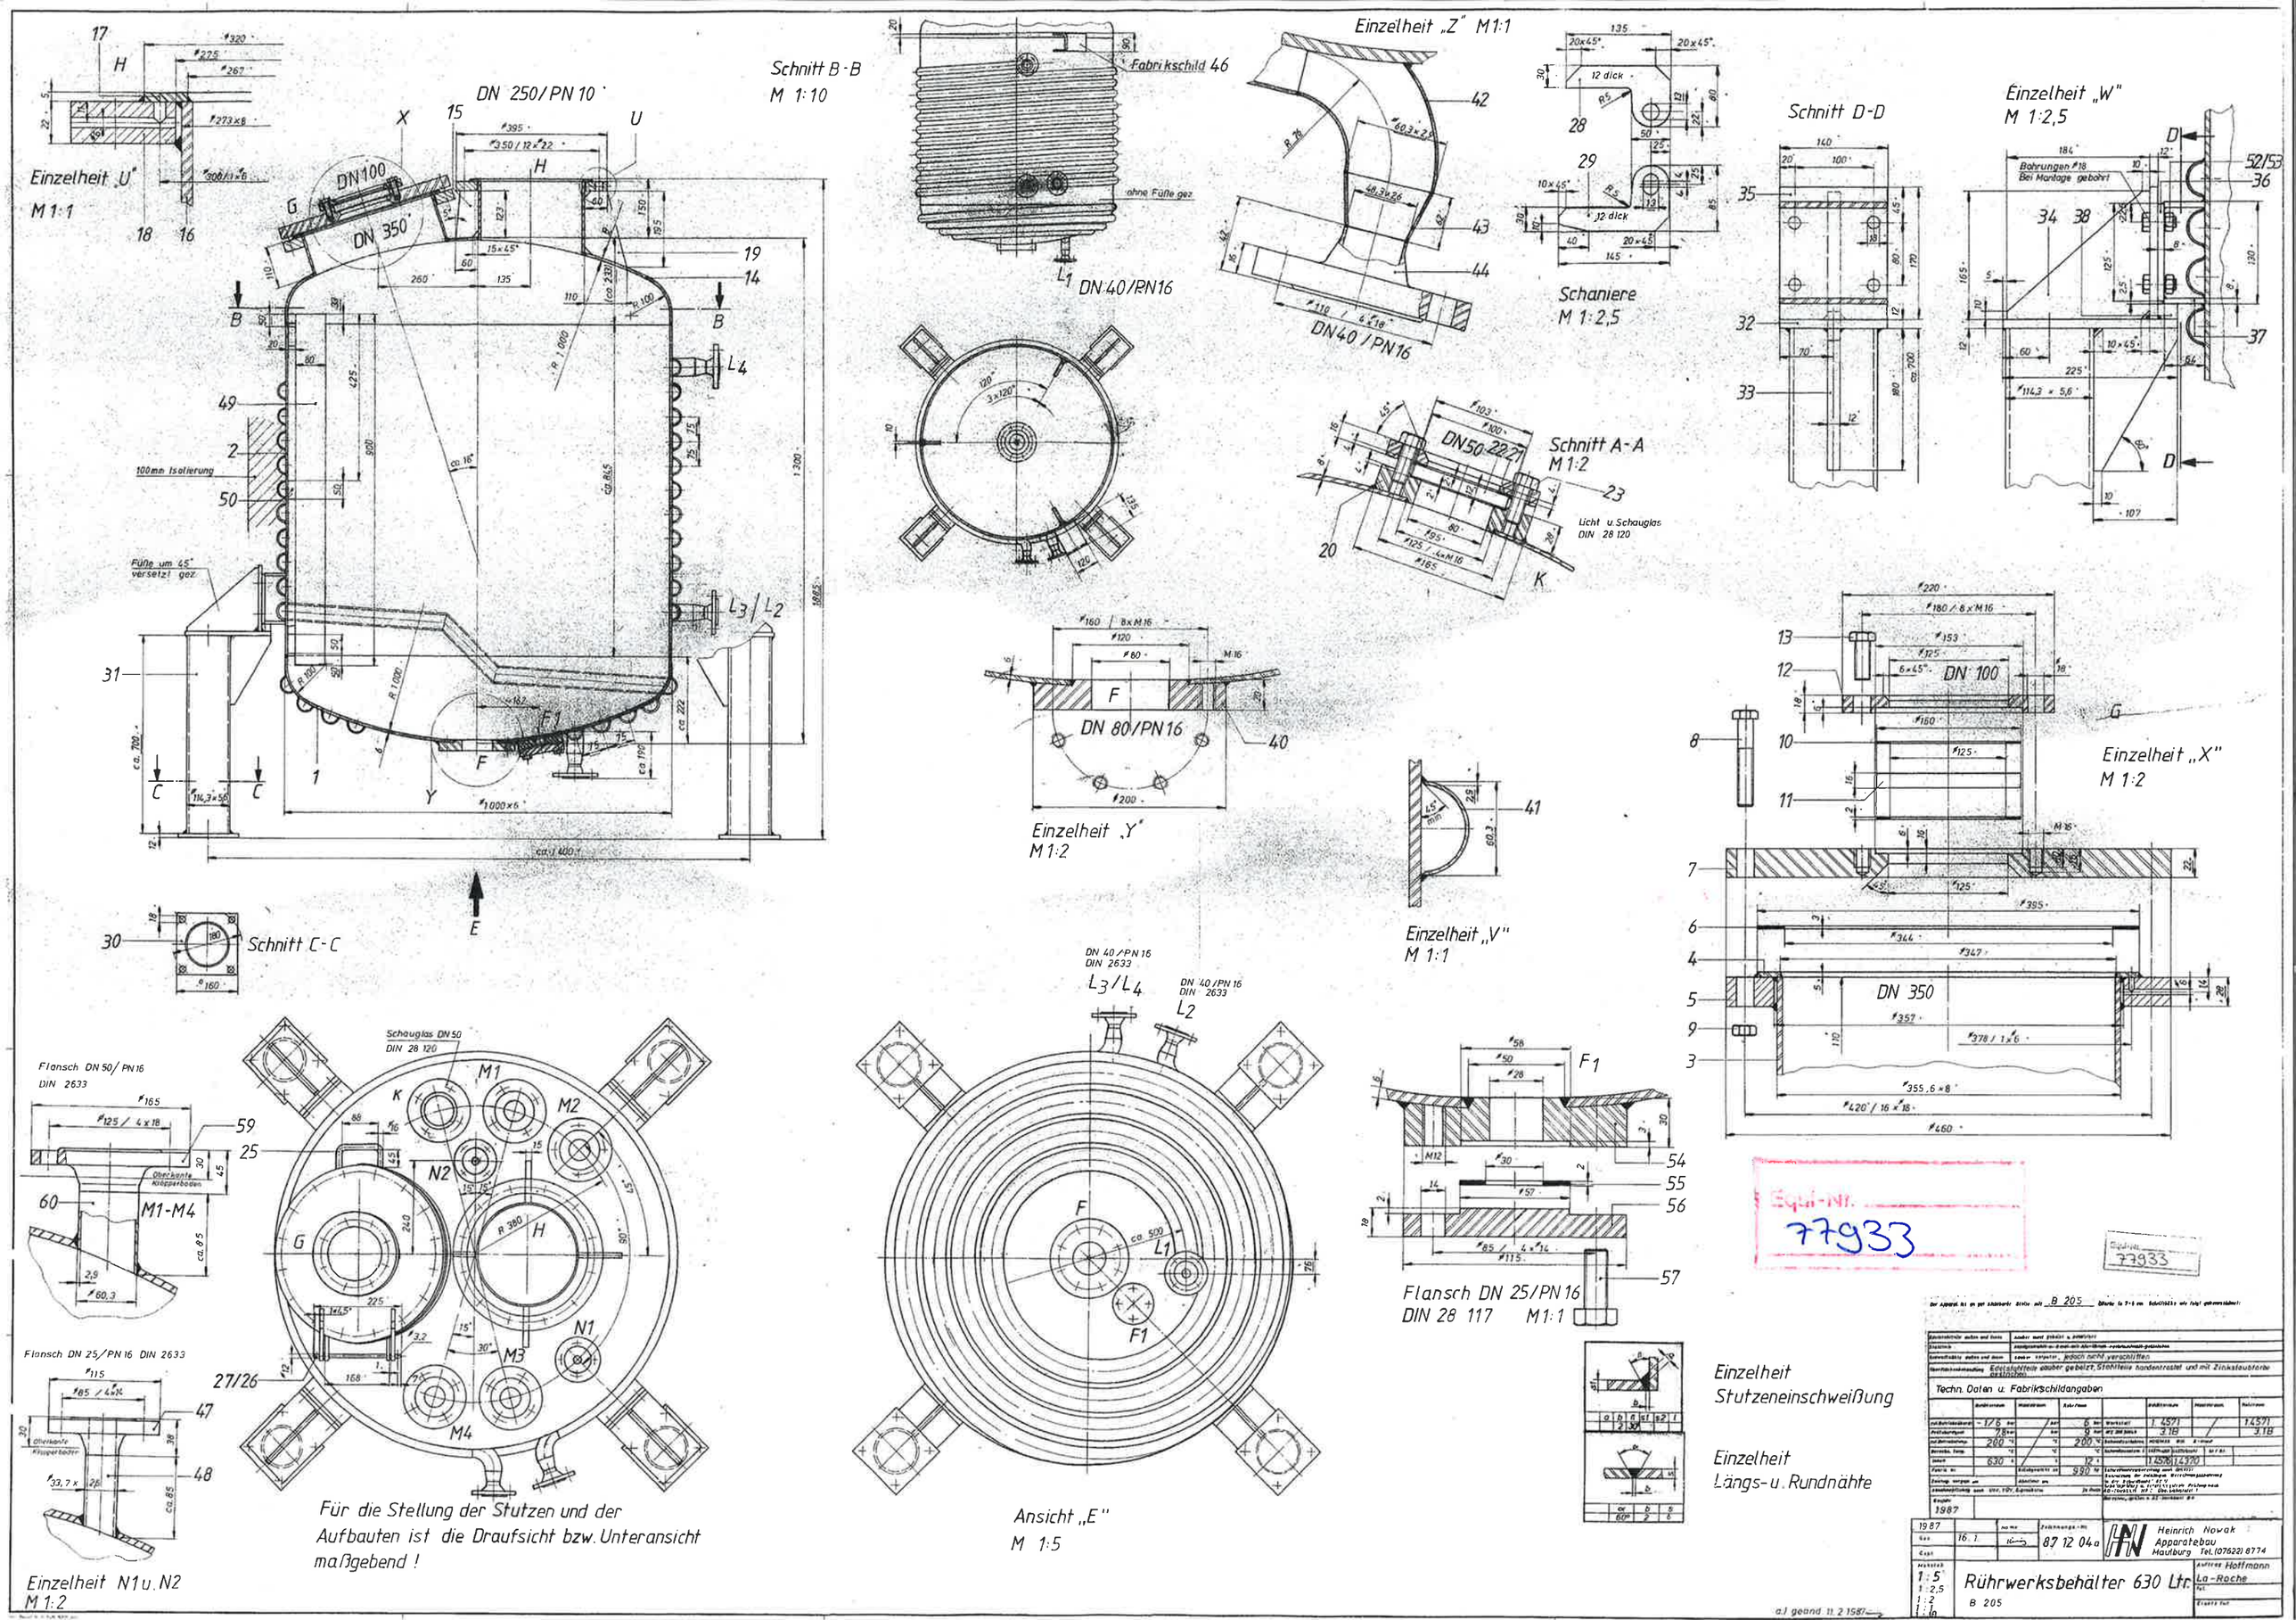
Einzelheit „U"
M 1:1
DN 250/PN 10
DN100
DN 350
100mm Isolierung
Füße um 45° versetzt gez.
Schnitt B-B
M 1:10
Fabrikschild 46
ohne Füße gez.
DN 40/PN16
Einzelheit „Z" M1:1
DN40/PN16
Schaniere
M 1:2,5
Schnitt D-D
Einzelheit „W"
M 1:2,5
Bohrungen Ø18
Bei Montage gebohrt
Schnitt A-A
M 1:2
DN50 22,2
Licht u. Schauglas
DIN 28 120
DN 80/PN16
Einzelheit „Y"
M 1:2
Einzelheit „V"
M 1:1
DN 100
Einzelheit „X"
M 1:2
DN 350
Schnitt C-C
Flansch DN 50/PN16
DIN 2633
Oberkante Kloepperboden
M1-M4
Flansch DN 25/PN16 DIN 2633
Einzelheit N1 u. N2
M 1:2
Schauglas DN50
DIN 28 120
Für die Stellung der Stutzen und der Aufbauten ist die Draufsicht bzw. Unteransicht maßgebend !
DN 40/PN16
DIN 2633
Ansicht „E"
M 1:5
Flansch DN 25/PN16
DIN 28 117 M1:1
Einzelheit
Stutzeneinschweißung
Einzelheit
Längs- u. Rundnähte
Techn. Daten u. Fabrikschildangaben
Heinrich Nowak
Apparatebau
Maulburg Tel.(07622) 8774
Rührwerksbehälter 630 Ltr.
B 205
Hoffmann
La-Roche
Equi-Nr.
77933