
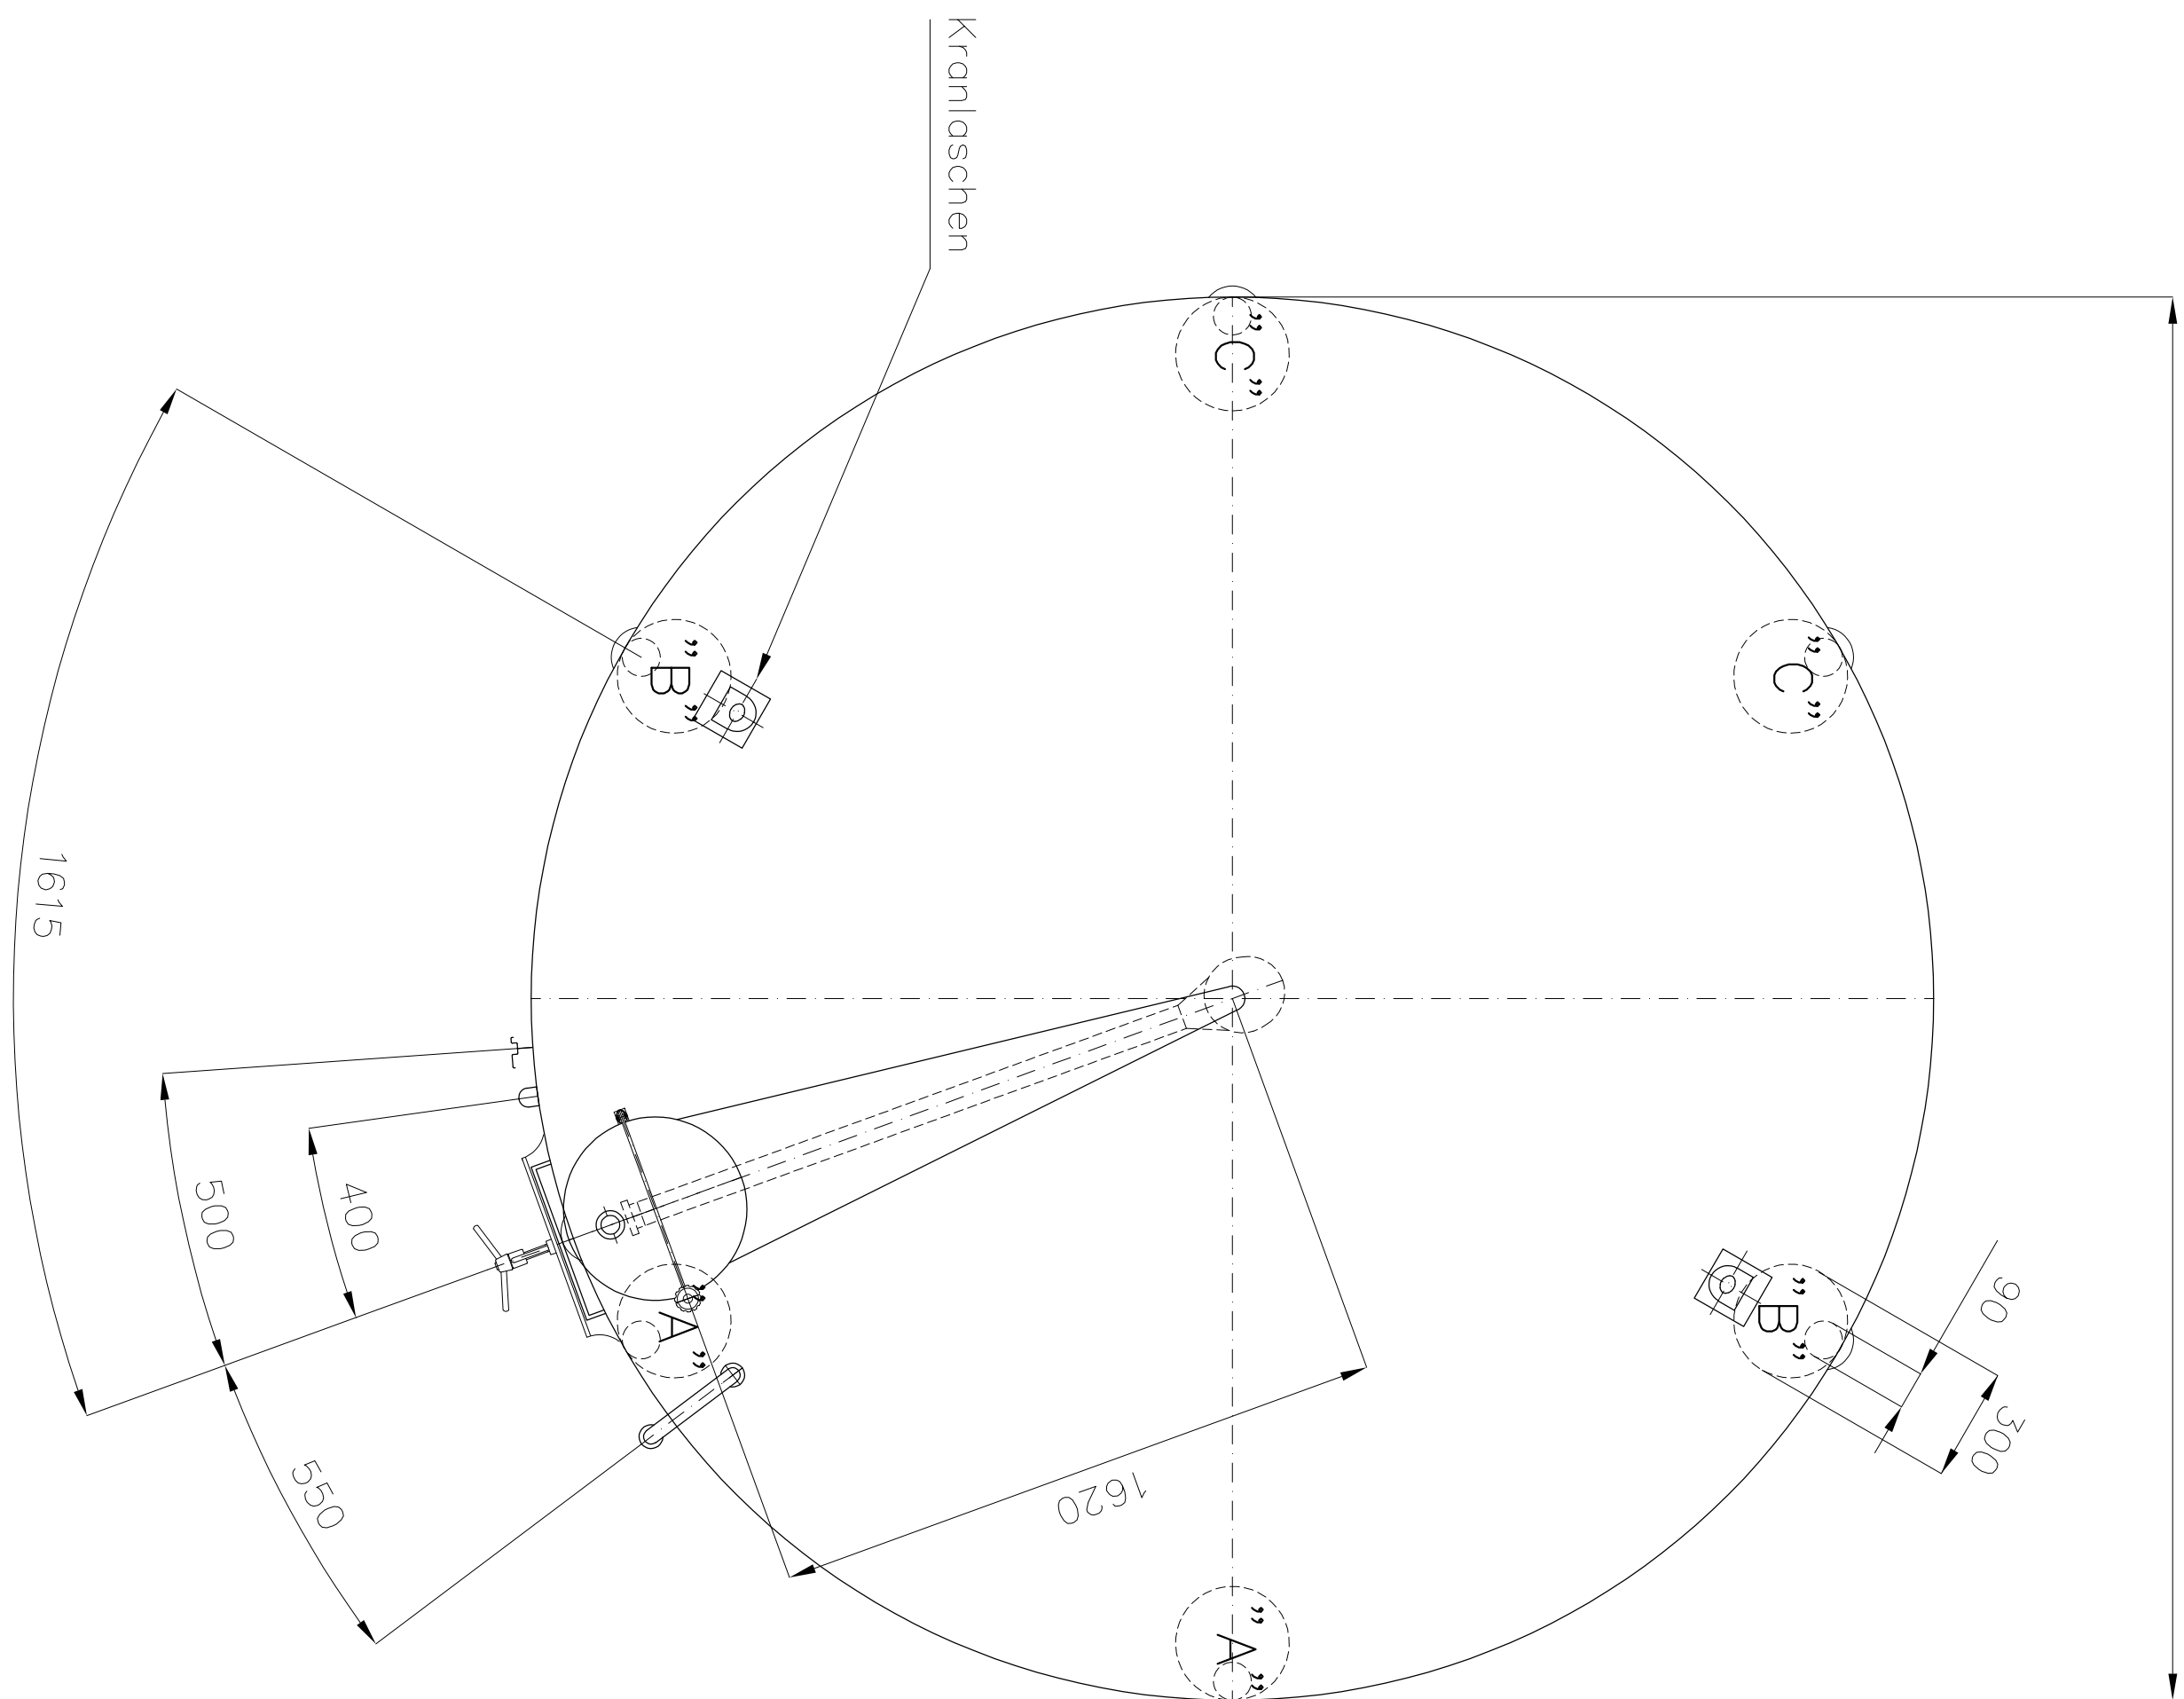
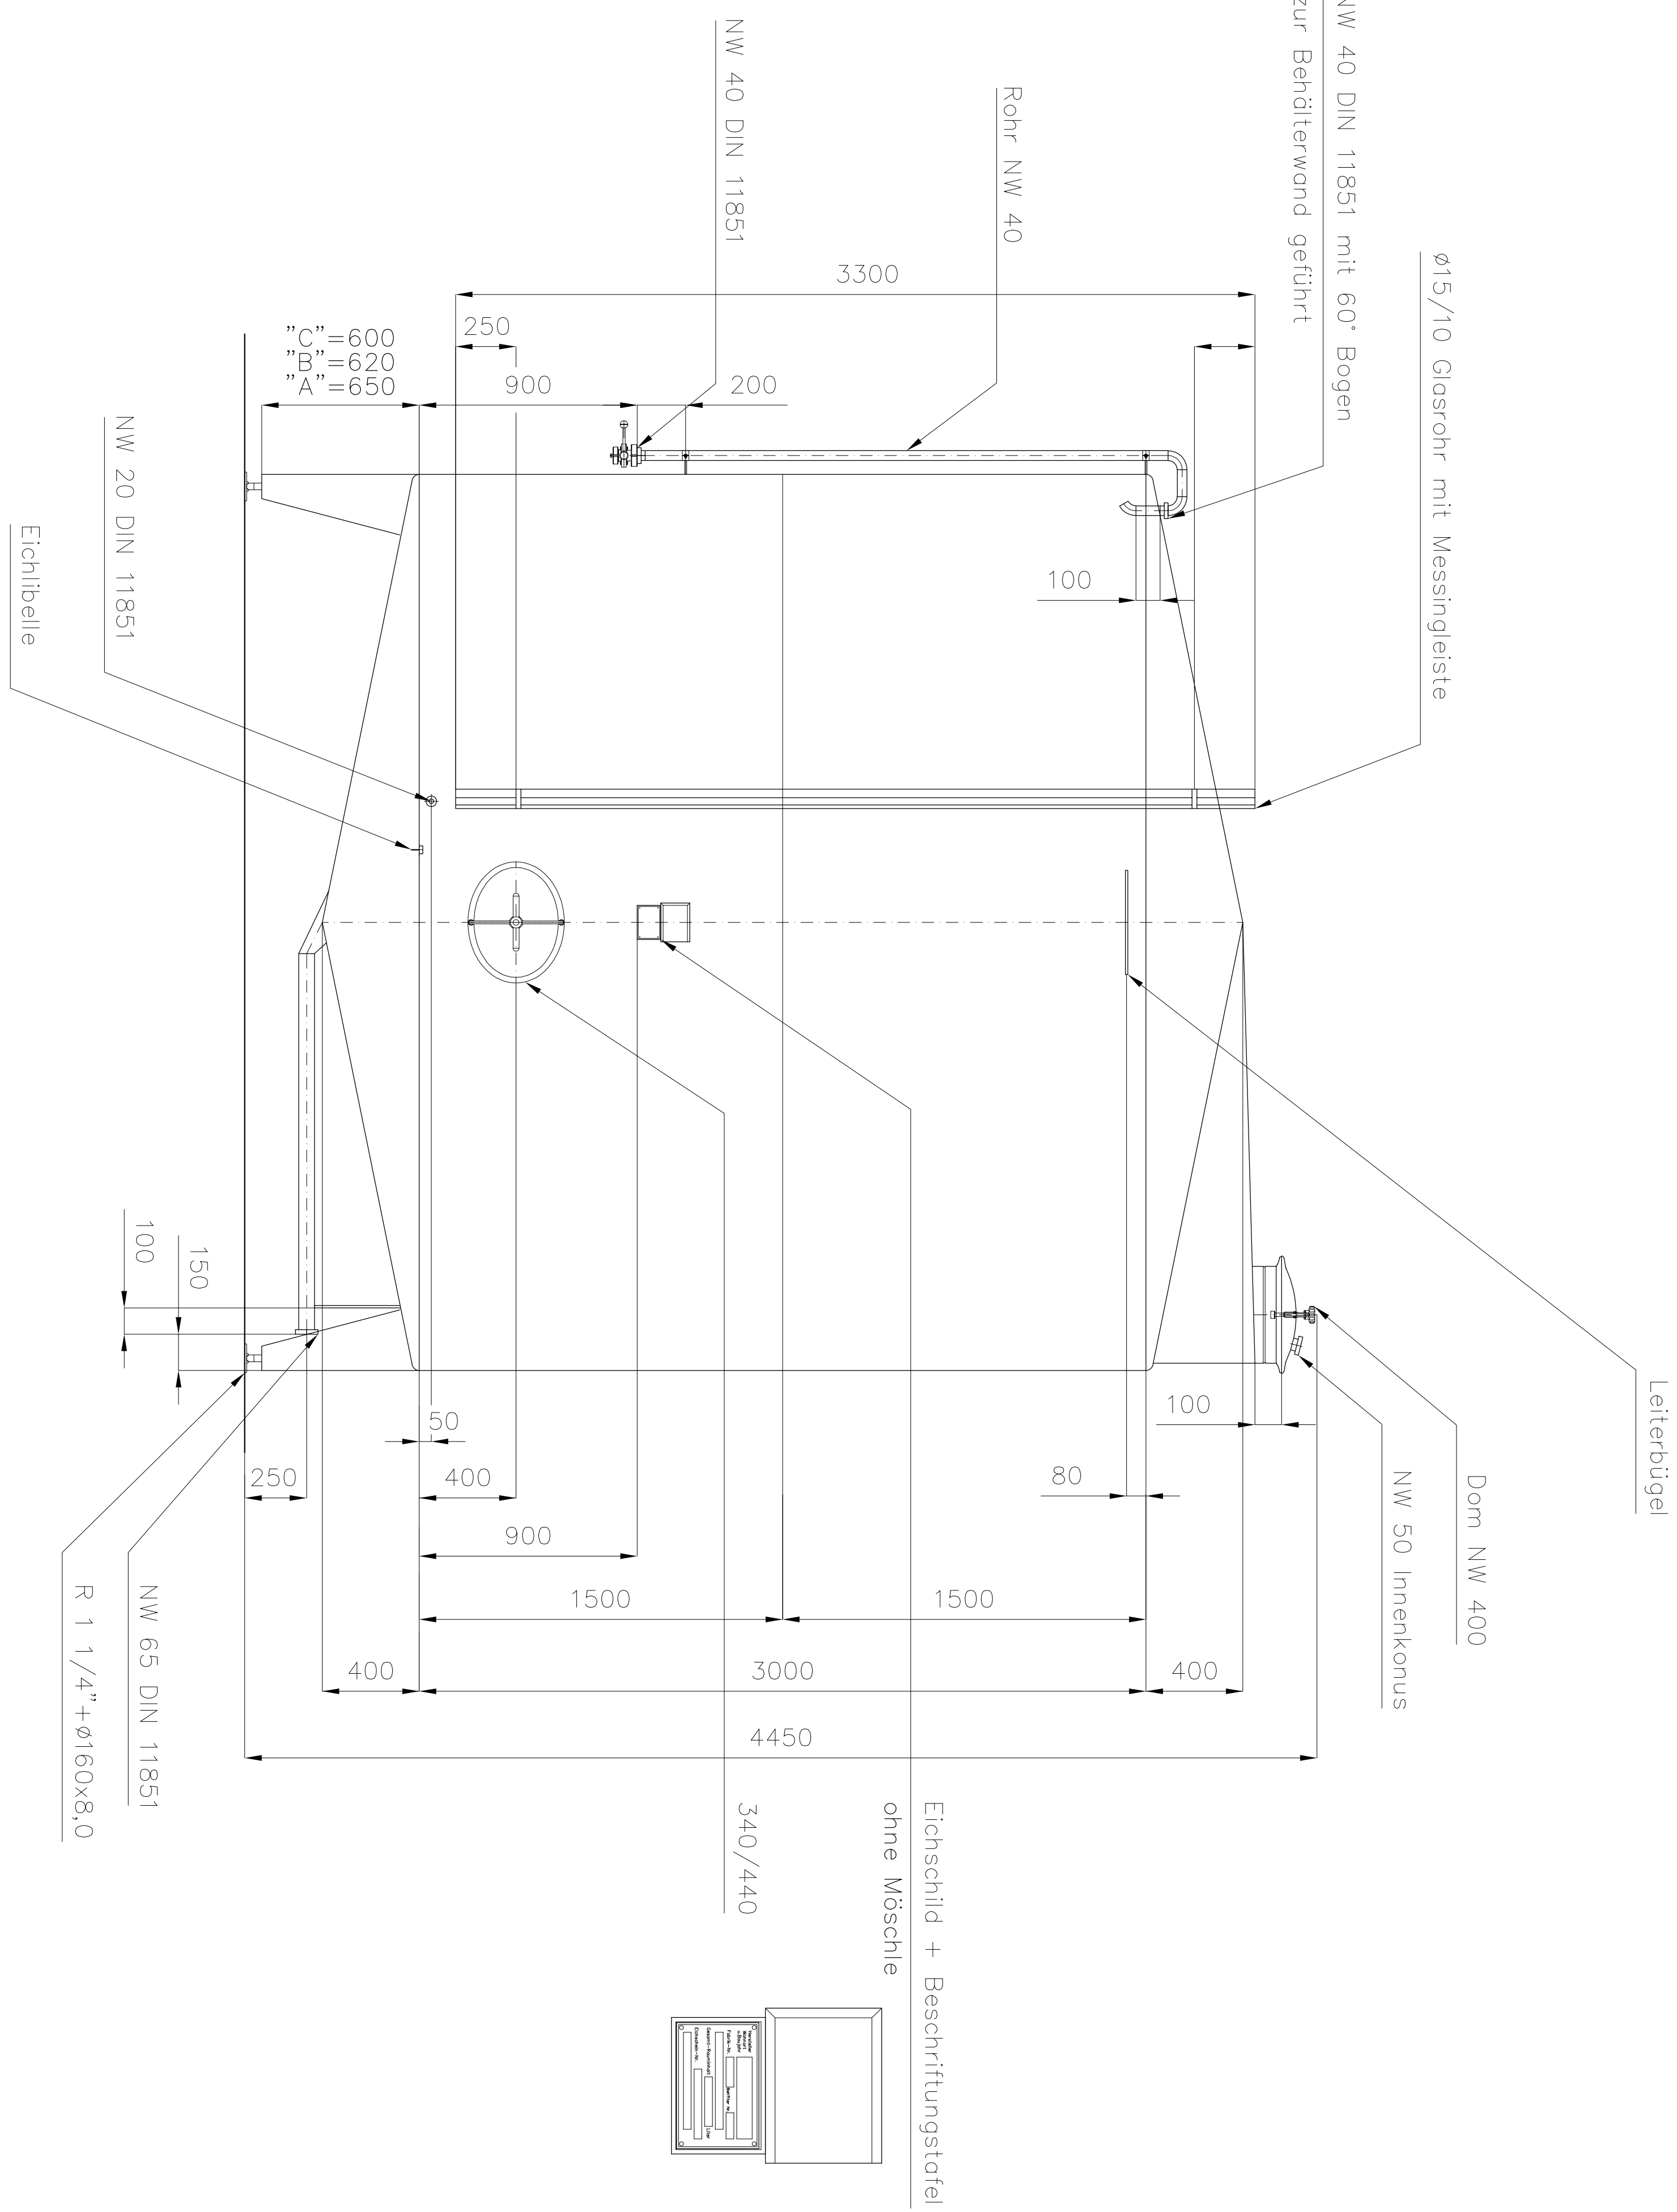


Für die Lage der Stützen usw.
ist die Draufsicht maßgebend !


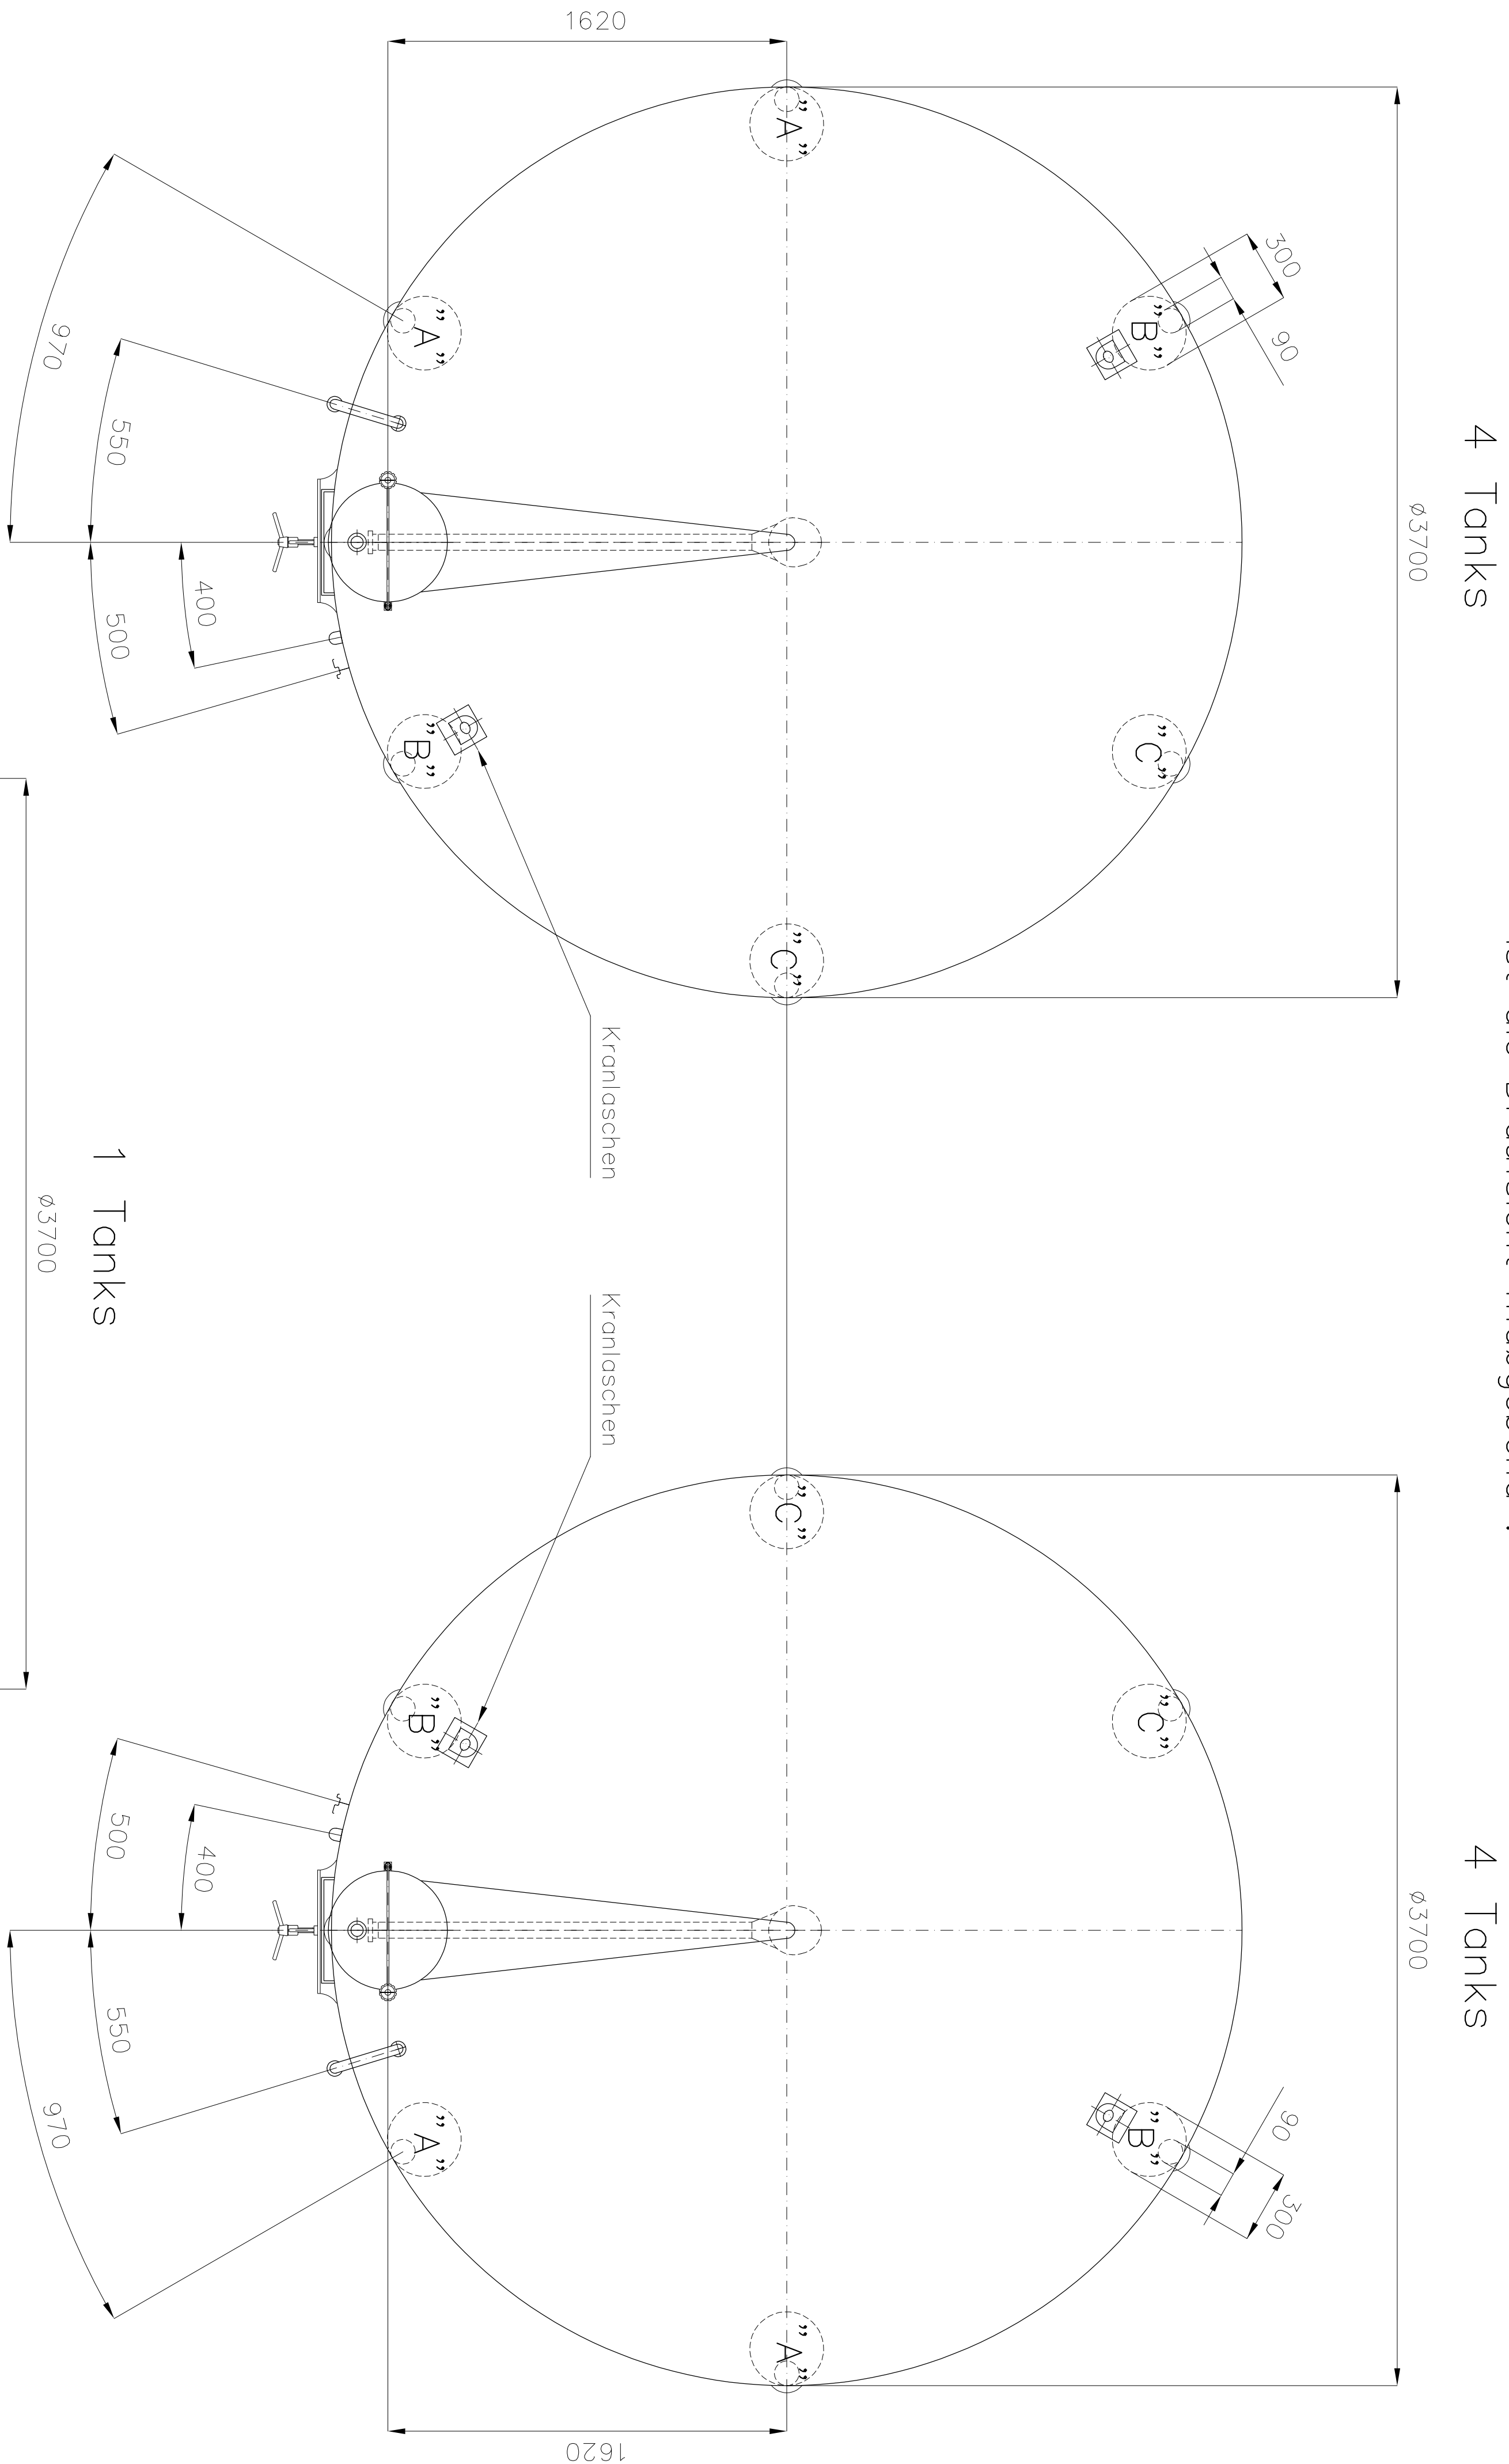


Zur Fertigung Freigegeben			
geprüft	Konstruktion	Vertrieb	
Datum:			
Name:			
Zeichnung in der Fertigung: ☐ Ja ☐ Nein			
Genehmigten			

Pos.1

Änderungen		Tage		Name	
Nr.	Datum	Nr.	Datum	Nr.	Datum
1	08.03.99	1	08.03.99	1	08.03.99
2	25.03.99	2	25.03.99	2	25.03.99
3	30.03.99	3	30.03.99	3	30.03.99
4	06.04.99	4	06.04.99	4	06.04.99
Änderung		Änderung		Änderung	
Vom Vorabzug zur Fertigungszeichnung		Vom Vorabzug zur Fertigungszeichnung		Vom Vorabzug zur Fertigungszeichnung	
Fußmaße geändert		Fußmaße geändert		Fußmaße geändert	
Neue Tonhaufricht erstellt		Neue Tonhaufricht erstellt		Neue Tonhaufricht erstellt	
Fertigungszeichnung		Fertigungszeichnung		Fertigungszeichnung	
Messstab:		Messstab:		Messstab:	
1:25		1:25		1:25	
9 zyl. Logertanks à		9 zyl. Logertanks à		9 zyl. Logertanks à	
ca. 35.100 Liter Inhalt		ca. 35.100 Liter Inhalt		ca. 35.100 Liter Inhalt	
Möschle		Möschle		Möschle	
Behälterbau GmbH		Behälterbau GmbH		Behälterbau GmbH	
77799 Otterberg/Boden		77799 Otterberg/Boden		77799 Otterberg/Boden	

Materialstärke	
u.Boden	4,0 mm
o.Boden	3,0 mm
Montel 1 Schuh	3,0 mm
Montel rest	2,5 mm

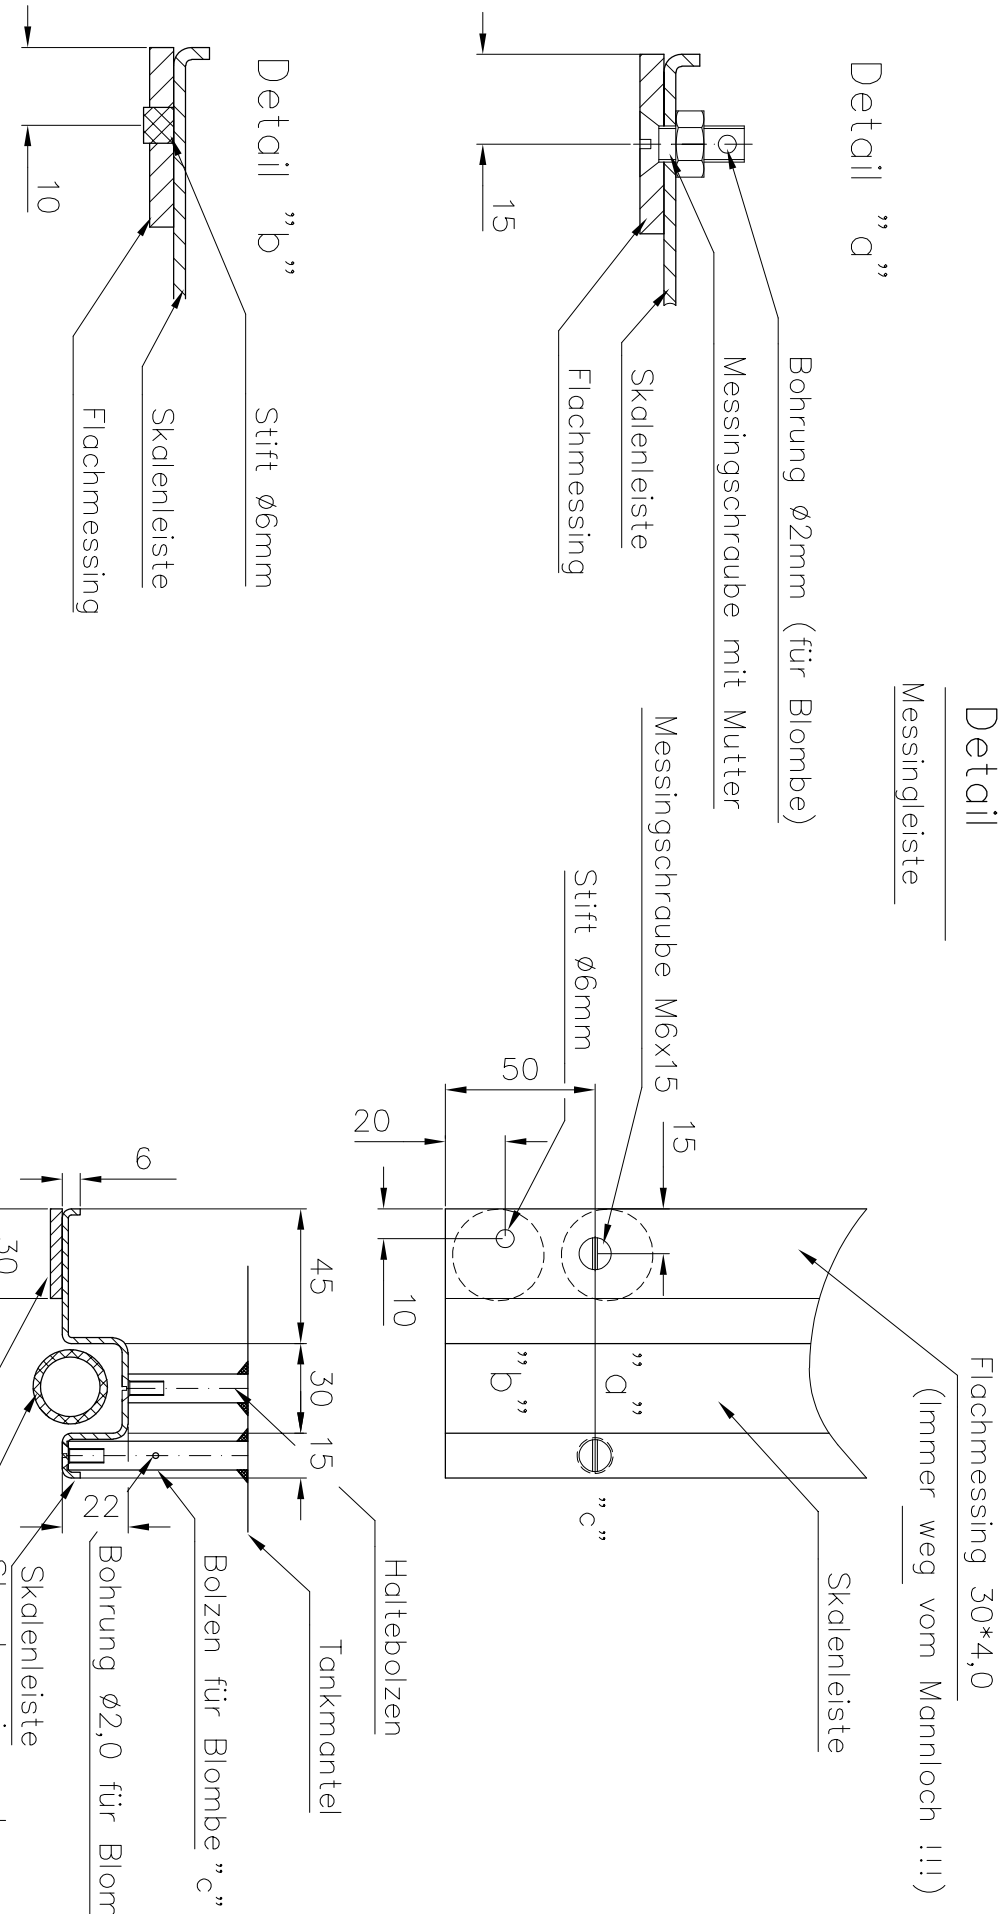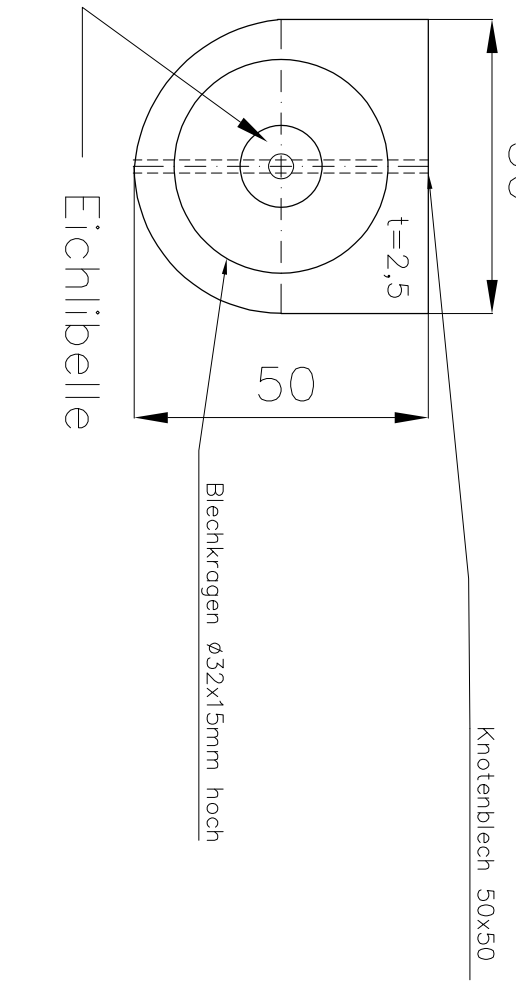

Schraubenteilung bei einem 3 m Stab !

Werkstoff Nr.1.4301 III d, jedoch der u. Boden in III c
Tankmantel marmoriert