

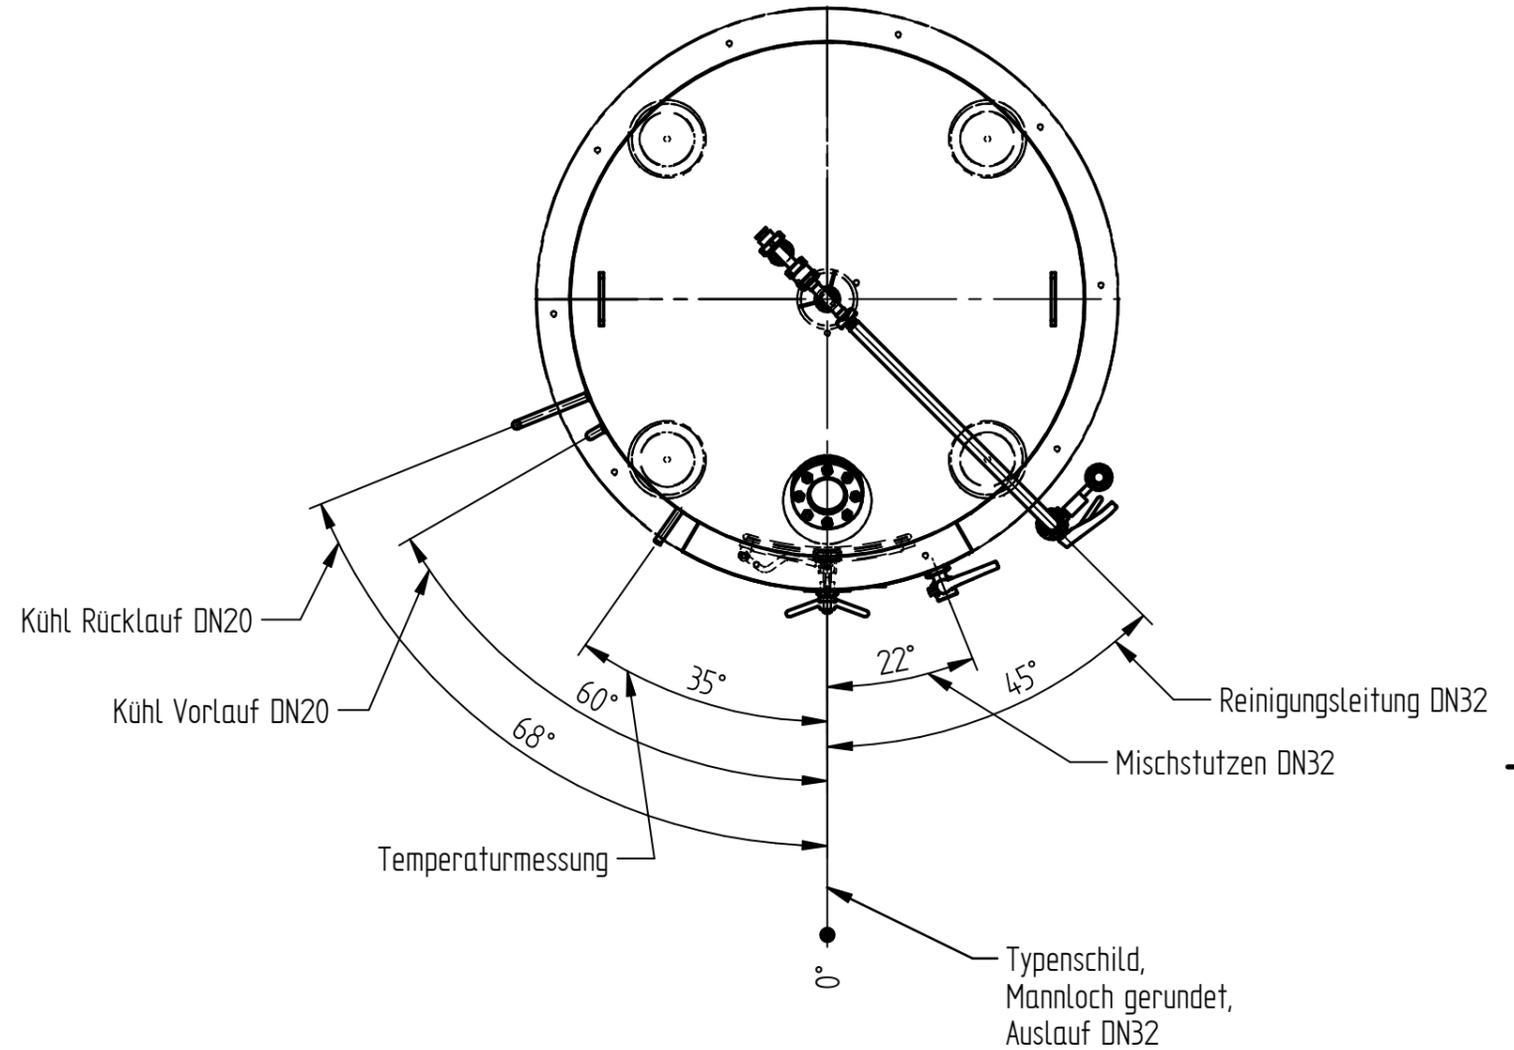


1 2 3 4 5 6 7 8


A  
B  
C  
D  
E  
F

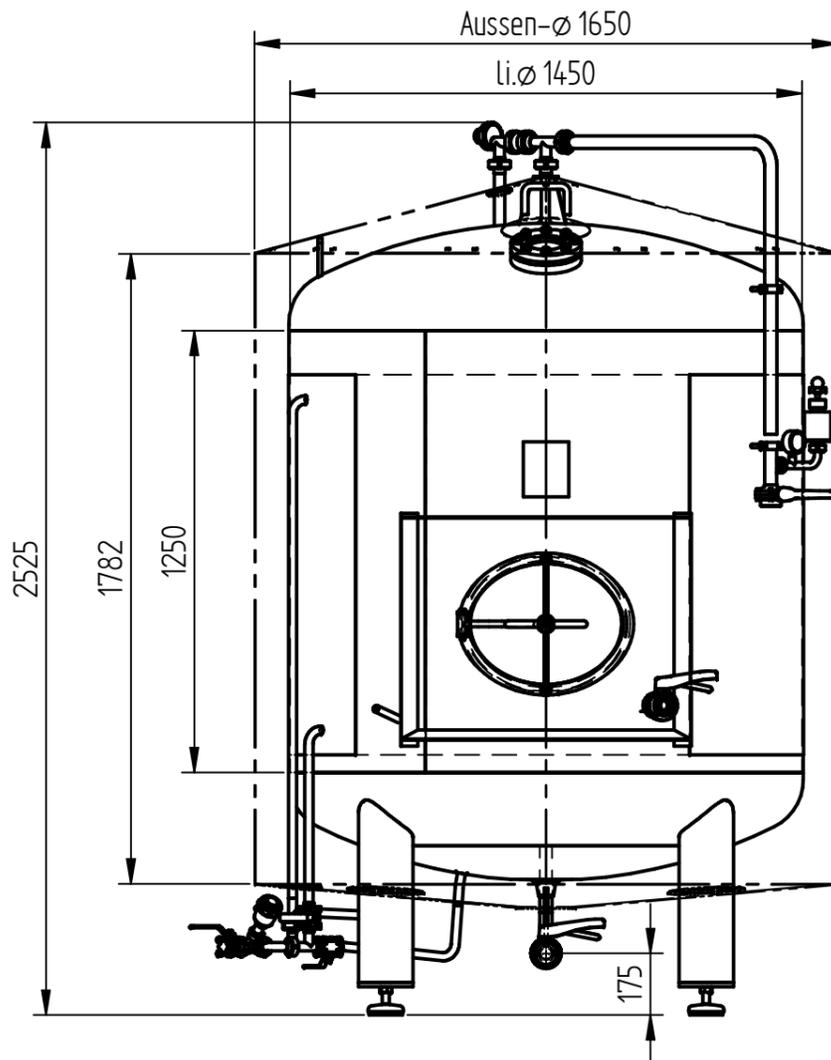

Schauglas

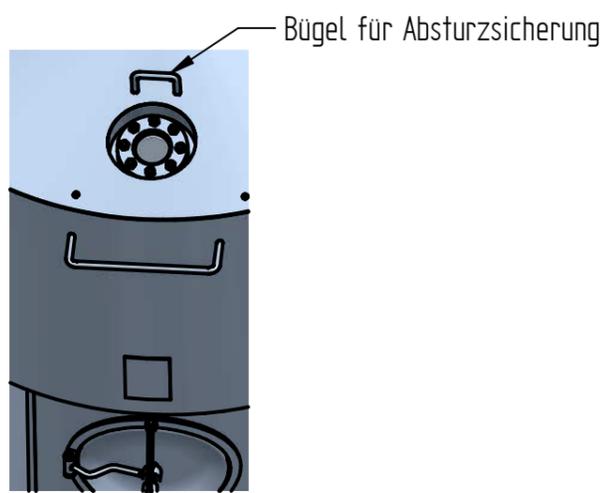

Kühlverrohrung 1:10

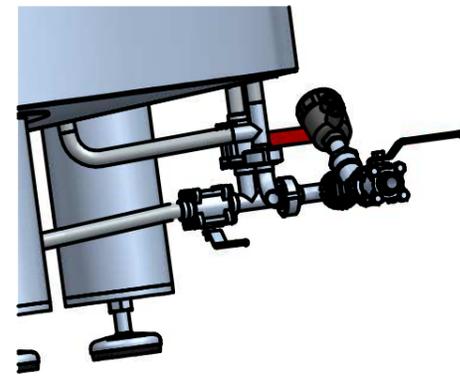

Index	Revision	Datum	Name
Kunden-Nr.: 140414		Kunde: LINZ2 - AT	
Menge: 3		Benennung: Genehmigungszeichnung	
Maßstab: 1:1		Lagertank ø1450 25hl/3bar/gek./Isol.	
Zeichnungs-Nr.: 20043-F-02 (Blatt 7)		Dateiname: S:\3_Projekte\2020\20043 LINZ 2\IP.3_Technik\IP.3.3.4_Fertigungszeichnungen\20043-F-02.dft	
Auftrag / BDE-Nr.: 5220140.240 154399		Diese Zeichnung ist geistiges Eigentum der Firma KASPAR SCHULZ und darf ohne deren Genehmigung weder vervielfältigt, noch kopiert oder dritten Personen zugänglich gemacht oder anderweitig benutzt werden.	
		gezeichnet am: 27.07.20 St. Hackner geprüft am:	



KASPAR SCHULZ  
Brauereimaschinenfabrik &  
Apparatebauanstalt GmbH  
D-96052 Bamberg  
Telefon: +49 (0) 951 60990  
Telefax: +49 (0) 951 609960  
MAIL: info@kaspar-schulz.de  
WEB: www.kaspar-schulz.de

1 2 3 4 5 6 7 8 A3